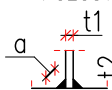
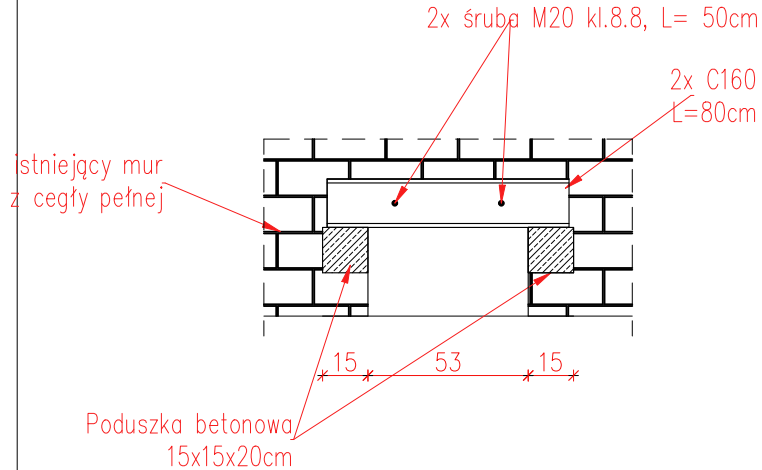
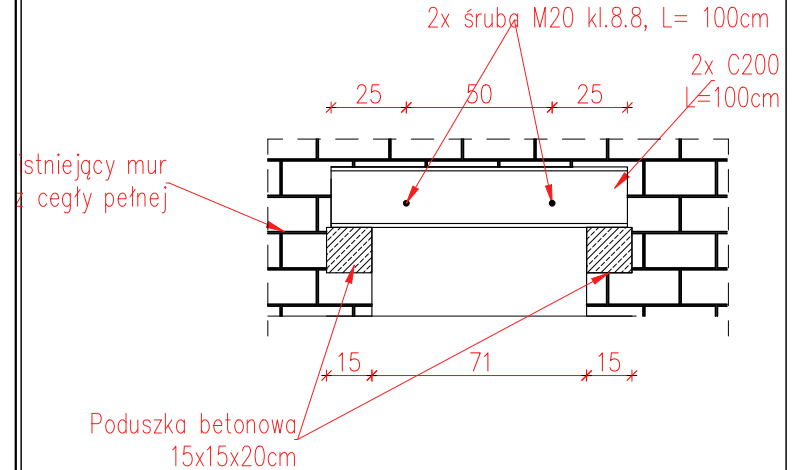
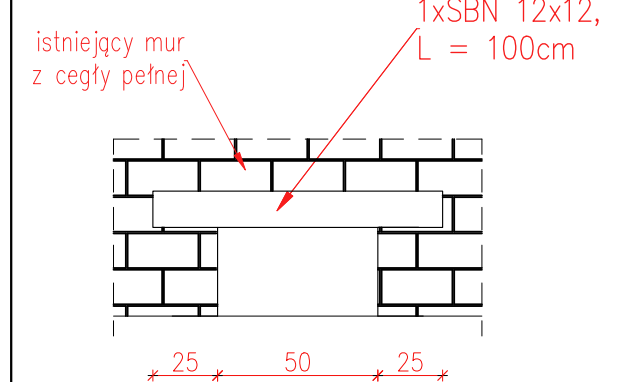


|                                                                                               |                                                                                                |                                                                                                 |   |                                           |  |
|-----------------------------------------------------------------------------------------------|------------------------------------------------------------------------------------------------|-------------------------------------------------------------------------------------------------|---|-------------------------------------------|--|
|                                                                                               |                                                                                                |                                                                                                 | <div>ELEKTRODA: SPAWANIE ŁUKOWE RĘCZNE,<br/>DRUT SG2, ELEKTRODA EB</div> <div>KONSTRUKCJA STALOWA, ZABEZPIECZENIE ANTYKOROZYJNE</div> <div>SYSTEMY MALARSKIE, GRUBOŚĆ POWŁOKI DO 80 μm</div> <div>PROFILE STALOWE OSADZANE W ŚCIANACH NOŚNYCH</div> <div>ZABEZPIECZYĆ FARBAMI OGNIOSCHRONNYMI (R120)</div> <div>WSZYSTKIE NIEOPISANE SPOINY CZOŁOWE WYKONAĆ</div> <div>GRUBOŚCI CIĘSZEGO Z ŁĄCZONYCH ELEMENTÓW</div> <div>WSZYSTKIE NIEOPISANE SPOINY PACHWIN. WYKONAĆ GRUBOŚCI:</div> <div>- SPOINY JEDNOSTRONNE - 0,7t1</div> <div>- SPOINY DWUSTRONNE - 0,5t1</div> <div>LECZ 2,5mm &lt; a &lt; 5mm</div> <div>gdzie: t1 – GRUBOŚĆ CIĘSZEGO Z ŁĄCZONYCH ELEMENTÓW</div> <div>- POZOSTAŁE:</div> <div> WSZYSTKIE SPOINY JAKO CIĄGŁE NA PEŁEN PRZETOP WOLNE OD KRATERÓW I ZGORZELIN.</div> <div>1. KLASA KONSTRUKCJI "2" WG PN-B-06200:2002</div> <div>2. TOLERANCJA ELEMENTÓW – UJEMNA</div> <div>3. SPOINY CZOŁOWE KONTROLOWAĆ DEFEKTOSKOPOWO</div> <div>4. WYKONAĆ SKRĘCAJĄC CAŁOŚĆ NA MIEJSCU BUDOWY</div> <div>WYMIARY PODANO W [mm]</div> <div>±0.00 = WEDŁUG ARCHITEKTURY</div> |                                           |  |
|                                                                                               |                                                                                                |                                                                                                 | <div></div> <div>Os. Orła Białego 111/8, 61-251 Poznań</div>   |                                           |  |
|                                                                                               |                                                                                                |                                                                                                 | <div>Nazwa inwestycji:</div> <div>PRZEBUDOWA POMIESZCZEŃ "DOMKU GOTYCKIEGO" WRAZ Z REMONTEM KLATKI SCHODOWEJ - PAŁAC DZIAŁYŃSKICH W POZNANIU</div>   |                                           |  |
|                                                                                               |                                                                                                |                                                                                                 | <div>Inwestor:</div> <div>POLSKA AKADEMIA NAUK, BIBLIOTEKA KÓRNICKA</div> <div>UL. ZAMKOWA 5, 62-035 KÓRNIK</div>   |                                           |  |
|                                                                                               |                                                                                                |                                                                                                 | <div>Adres budowy:</div> <div>UL. STARY RYNEK 78, 79, 61-772 POZNAŃ</div> <div>DZ. NR EWID. 33,34, ARK.NR 18, OBRĘB POZNAŃ</div>   | <div>Branża</div> <div>konstrukcja.</div> |  |
|                                                                                               |                                                                                                |                                                                                                 | <div>Stadium:</div> <div>PROJEKT WYKONAWCZY</div>   | <div>Data</div> <div>10 2023 r.</div>     |  |
|                                                                                               |                                                                                                |                                                                                                 | <div>Rysunek:</div> <div>POZ 2.1</div>   | <div>Skala</div> <div>1:10</div>          |  |
|                                                                                               |                                                                                                |                                                                                                 | <div>Projektował:</div> <div>mgr inż. Jędrzej Wałkowiak</div> <div>nr upr.WKP/0271/POOK/11</div>   | <div>Nr rysunku</div> <div>K.6.</div>     |  |
|                                                                                               |                                                                                                |                                                                                                 | <div>Sprawdził:</div> <div>mgr inż Tomasz Simiot</div> <div>nr upr.WKP/0244/POOK/10</div>   |                                           |  |
|                                                                                               |                                                                                                |                                                                                                 |   |                                           |  |
| <div>POZ.2.2. 2x Ceownik 160</div> <div>Długość: 0.8m, Sztuk 2, Skala 1:10</div>              | <div>POZ.2.3. 2x Ceownik 200</div> <div>Długość: 0.8m, Sztuk 2, Skala 1:10</div>               | <div>POZ.2.4. SBN 12x12, L=100cm</div> <div>Długość: 1.0m, Sztuk 1, Skala 1:10</div>            | <div>ZAKRES PRAC – etap I</div>   |                                           |  |
| <div></div> | <div></div> | <div></div> |   |                                           |  |