

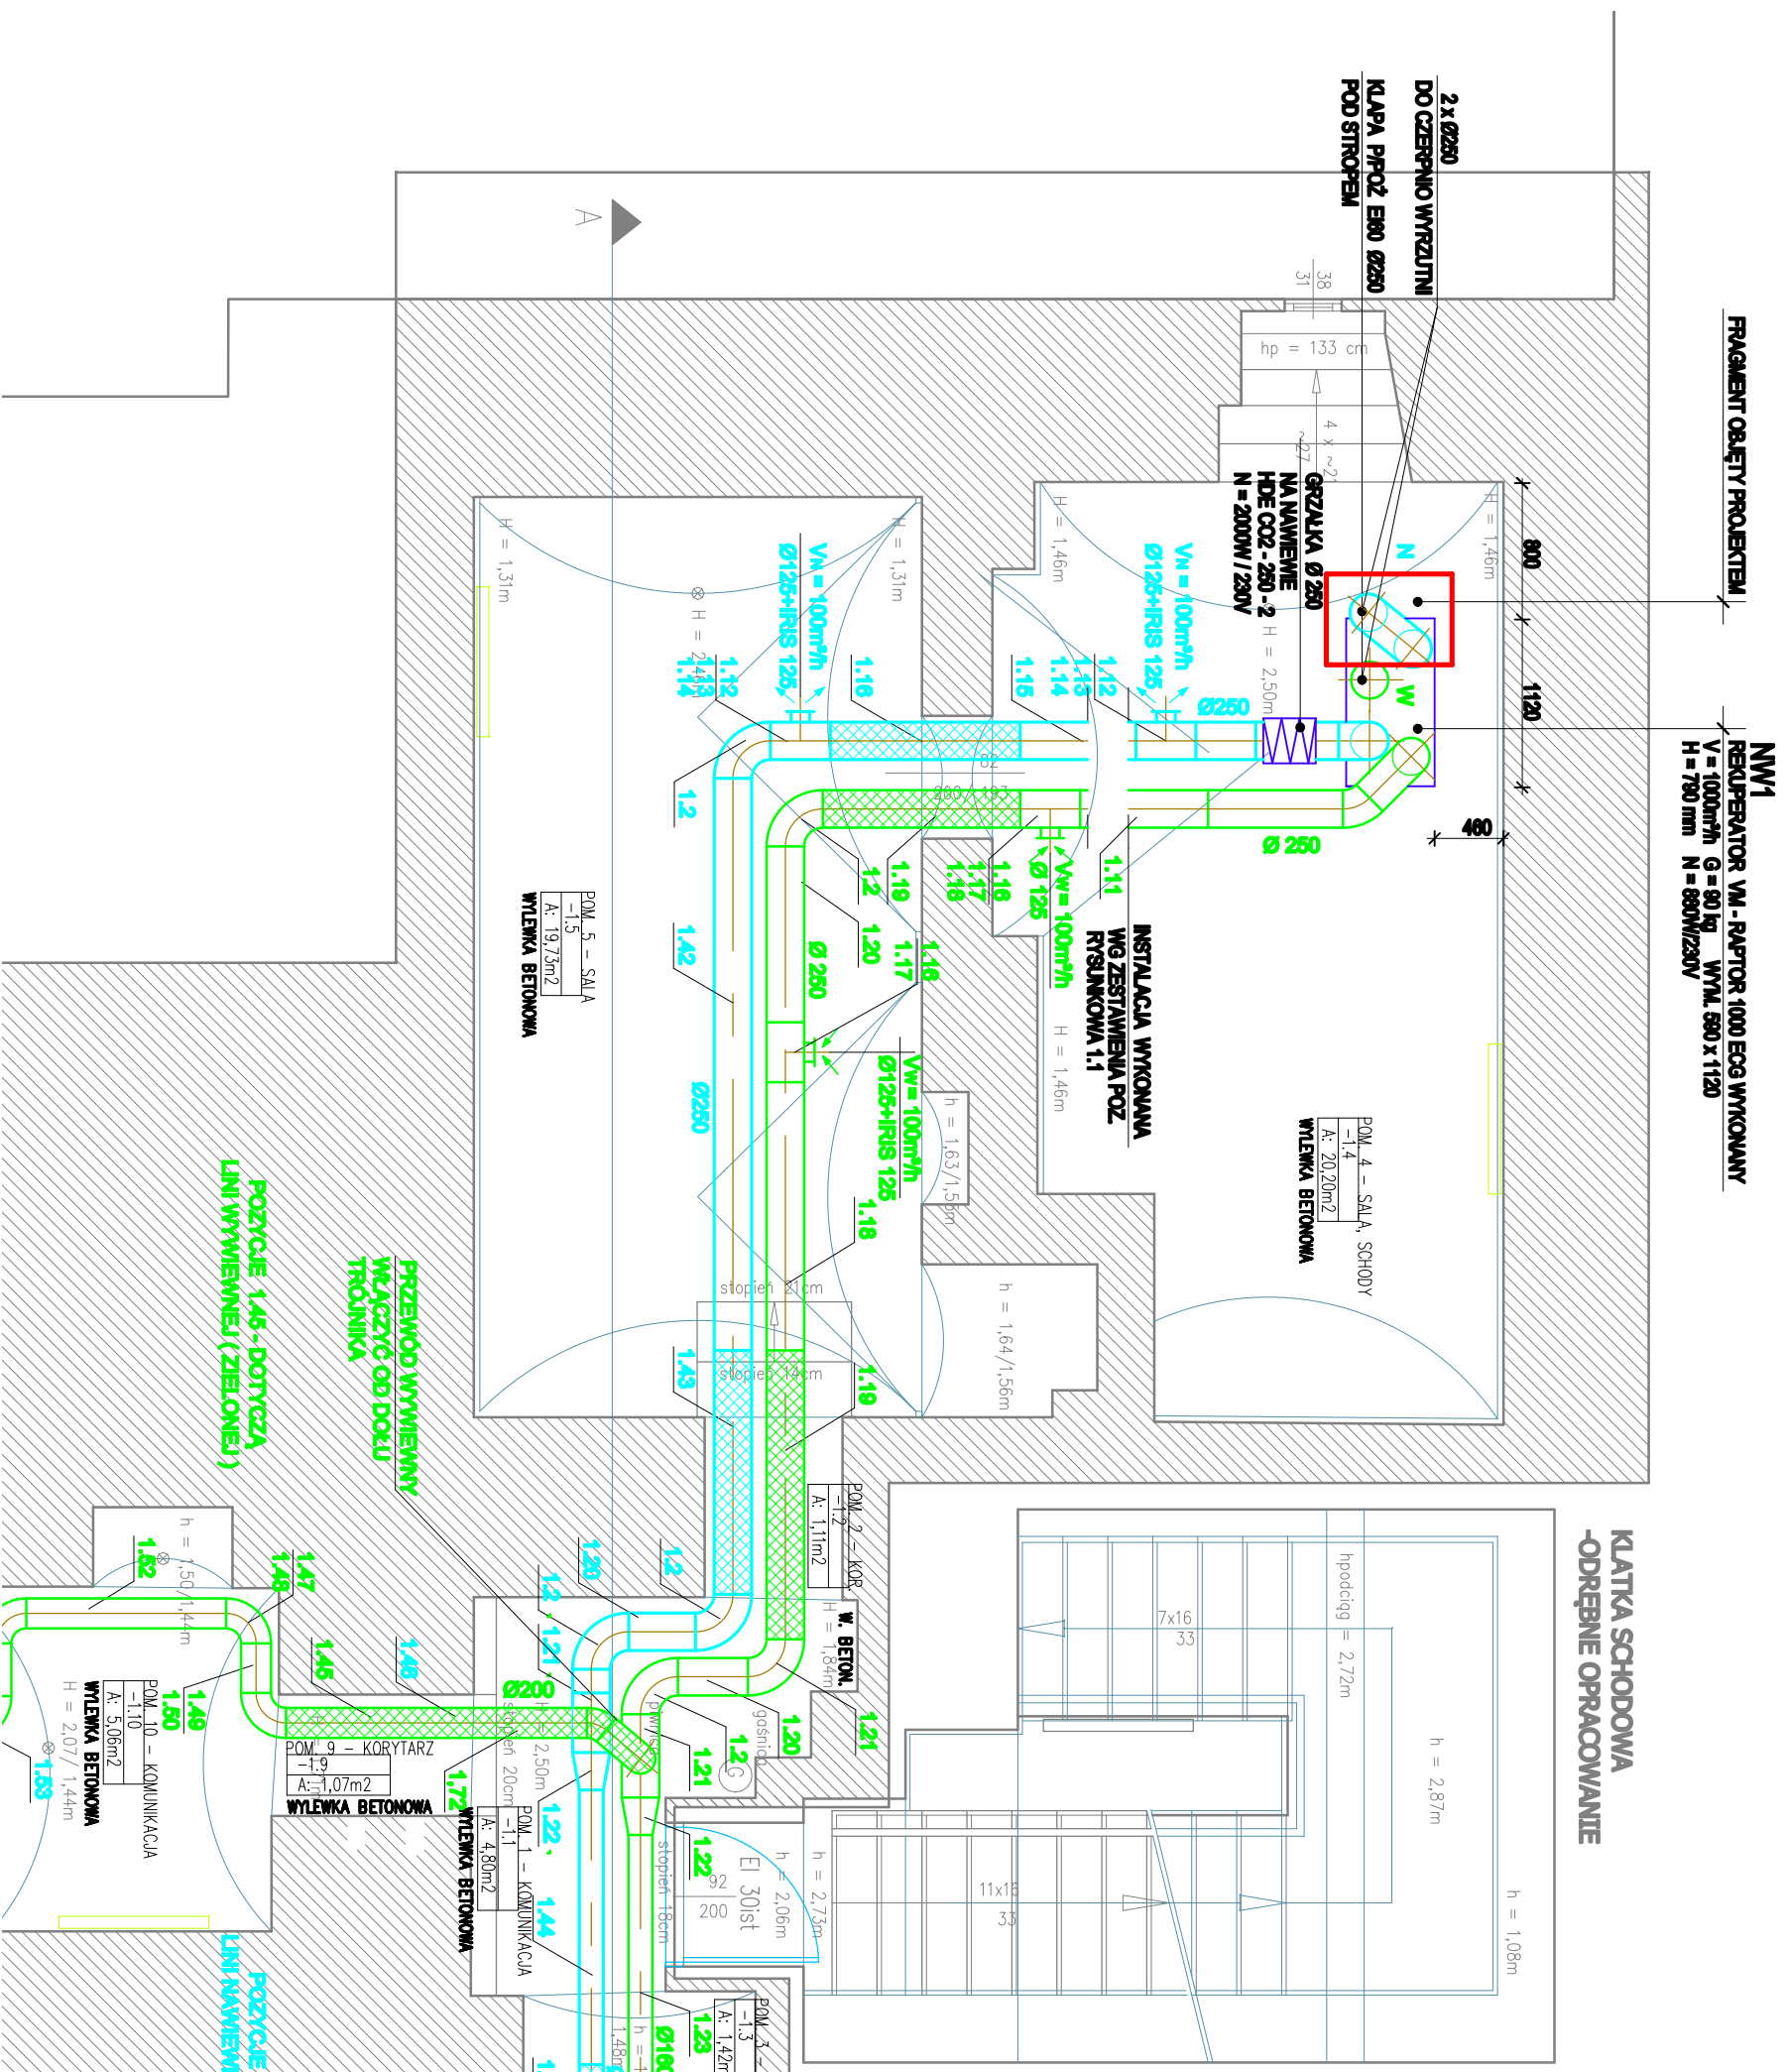


CZĘŚĆ BUDYNKU OBJĘTA INWENTARYZACJĄ

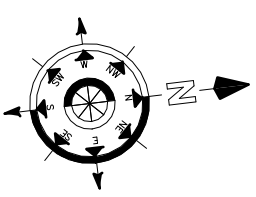

**LOKALIZACJA POMIESZCZEŃ: PRAWNIE PALACU DZIAŁYŃSKICH
ZAKRES OPRACOWANIA: CZĘŚĆ DOMKU GOTYCKIEGO I PALACU DZIAŁYŃSKICH**

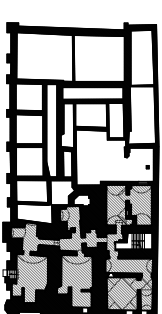

**CZĘŚĆ BUDYNKU
OBJĘTA INWENTARYZACJĄ**

Os. Orta Białego 1.1.1/8, 61-251 Poznań

Nazwa inwestycji:

**PRZEBUDOWA POMIESZCZEŃ "DOMKU GOTYCKIEGO" WRAZ Z
REMONTEM KLATKI SCHODOWEJ - PAŁAC DZIAŁYŃSKICH W POZNANIU**

Investor:

**POLSKA AKADEMIA NAUK, BIBLIOTEKA KÓRNICKA
UL. ZAMKOWA 6, 62-035 KÓRNIK**

Adres budowy:

**UL. STARY RYNEK 78, 79, 61-772 POZNAŃ
DZ. NR EWID. 33,34, ARK.NR 18, OBRĘB POZNAŃ**

Stadium:

PROJEKT WYKONAWCZY

12.10.2025 r.

Rysunek: RZUT PIWNICY - INSTALACJA WENTYLACJI

CZERPNIO - WYRZUTNIA

1:50

Projektował: **inż. Wojciech Cybichowski**

nr upr. 31.07.4Pm

Opracował: **tech. Tadeusz Mariko**

Opracował: tech. Tadeusz Mariko

Sprawdził: **mgr inż. Barbara Jelebowska**

upr. bud. 30630000.FW