NAZWA I ADRES OBIEKTU BUDOWLANEGO	Budynek oddziału PAN w Krakowie Kraków, ul. Św. Jana 28	NR RYS 1
TYTUŁ RYSUNKU	PLAN SYTUACYJNY	SKALA 1:500
PROJEKTANCI:		22 maja 2019
ARCHITEKTURA KONSTRUKCJA	mgr inż.architekt Andrzej Grajter upr.proj.w spec. architektonicznej i konstrukcyjnej Nr BŁ/13/90	
ARCHITEKTURA	mgr inż.architekt Małgorzata Karpowicz	

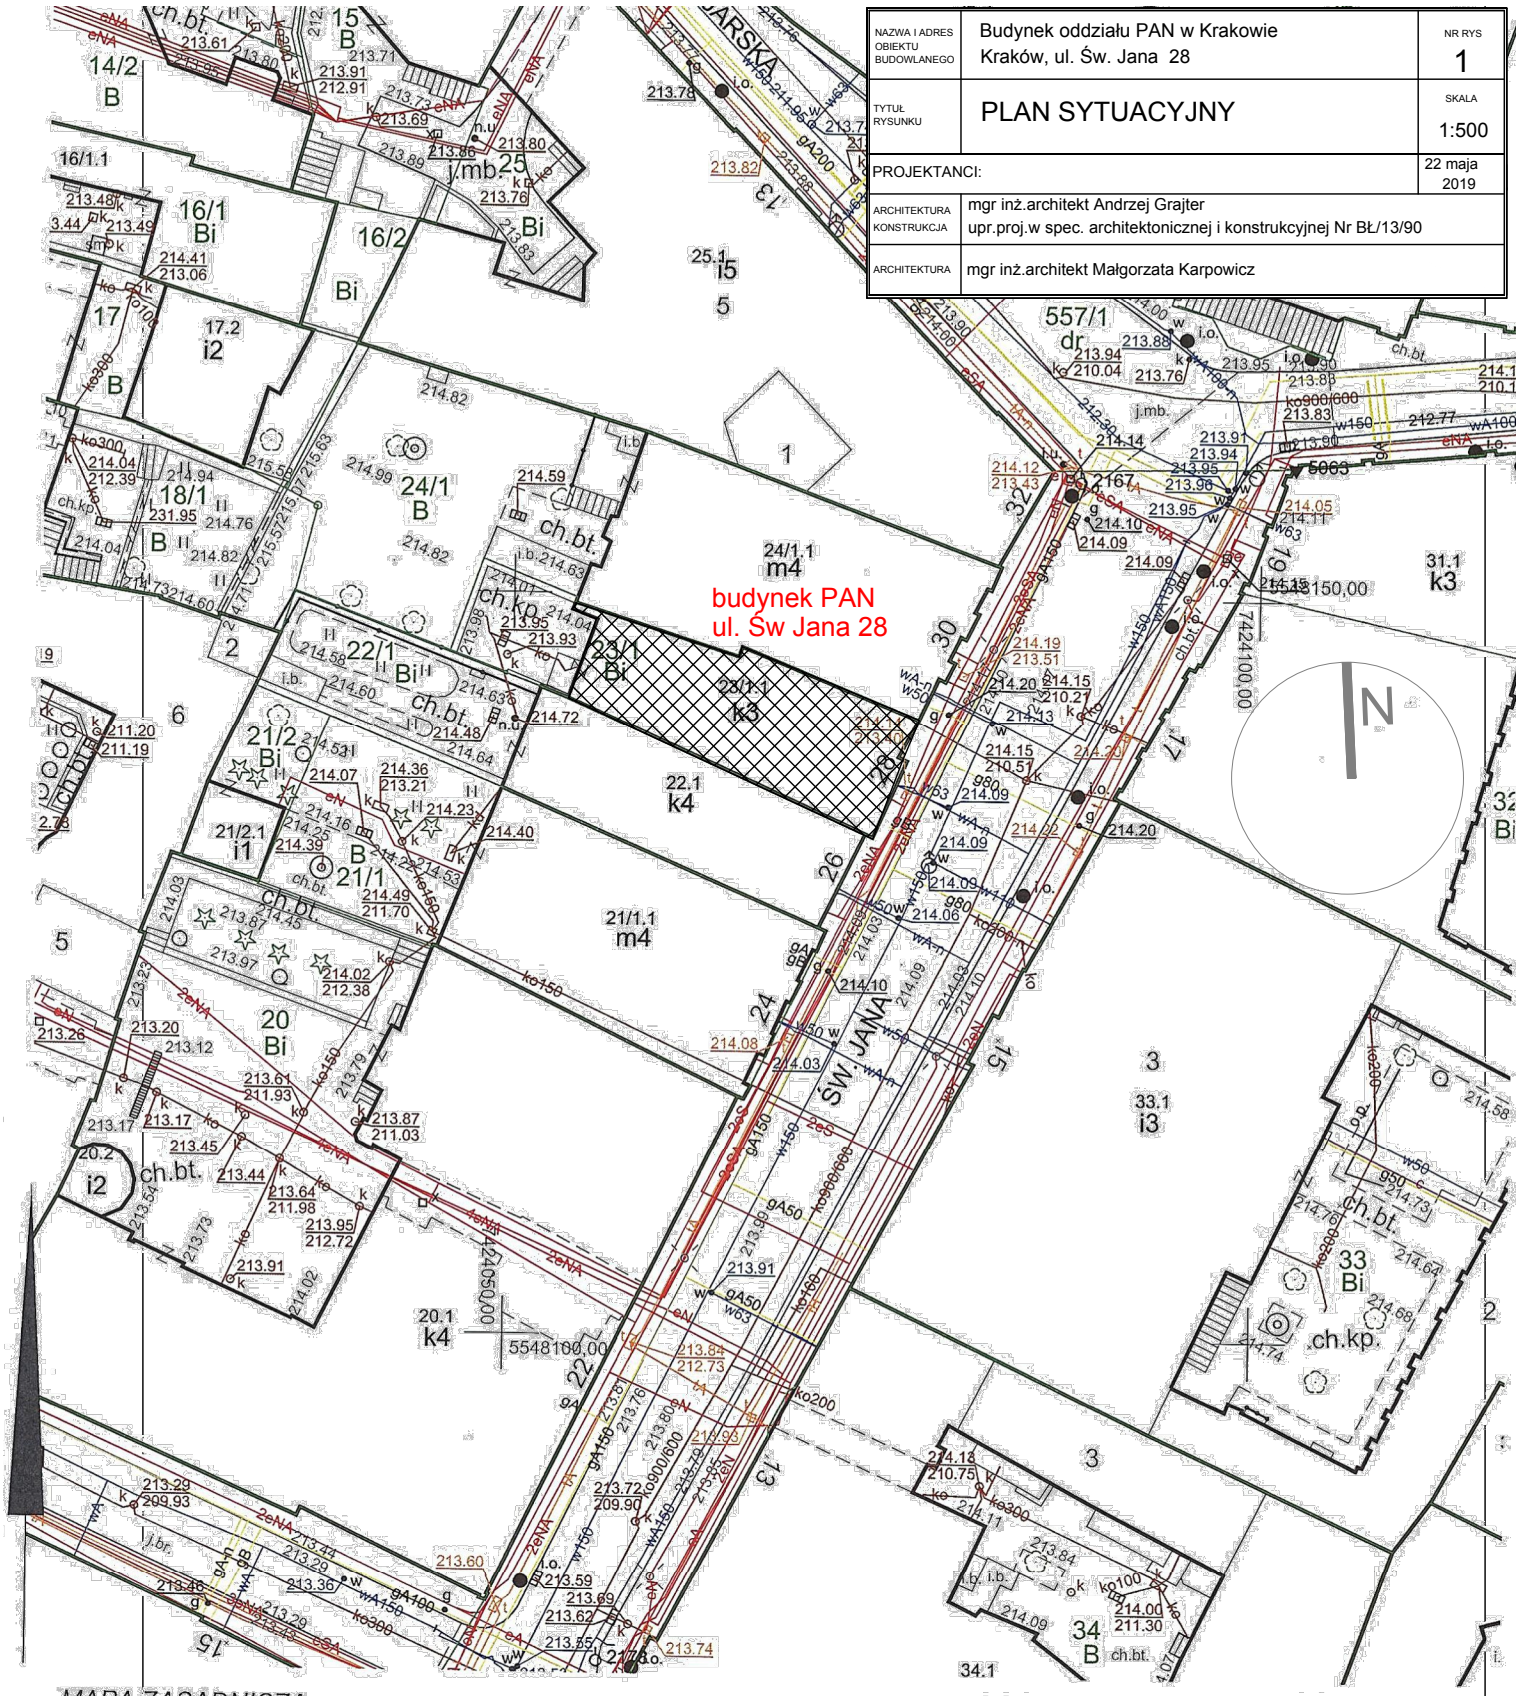

MAPA ZASADNICZA

województwo: małopolskie
powiat: M.Kraków
jedn. ewid.: Śródmieście
obręb: 0001
nr działki: 23/1

sekcja: 7.125.11.08.4.3

skala: 1:500
układ współrzędnych: 2000
układ odniesienia: kronsztadt 86
stan na dzień: 18-06-2018
wykonano przez: Lucyna Czop

PREZYDENT MIASTA KRAKOWA

GD-10.6642.....11757.....2018

Poświadcza się zgodność niniejszej kopii z treścią materiału państwowego zasobu geodezyjnego i kartograficznego	
Organ prowadzący państwowy zasób geodezyjny i kartograficzny	PREZYDENT MIASTA KRAKOWA
Nazwa materiału zasobu	mapa zasadnicza
Identyfikator ewidencyjny materiału zasobu	3546-1880/2008
Data wykonania kopii	18-06-2018
Imię, nazwisko i podpis osoby reprezentującej organ	z up. PREZYDENTA MIASTA Lucyna Czop