


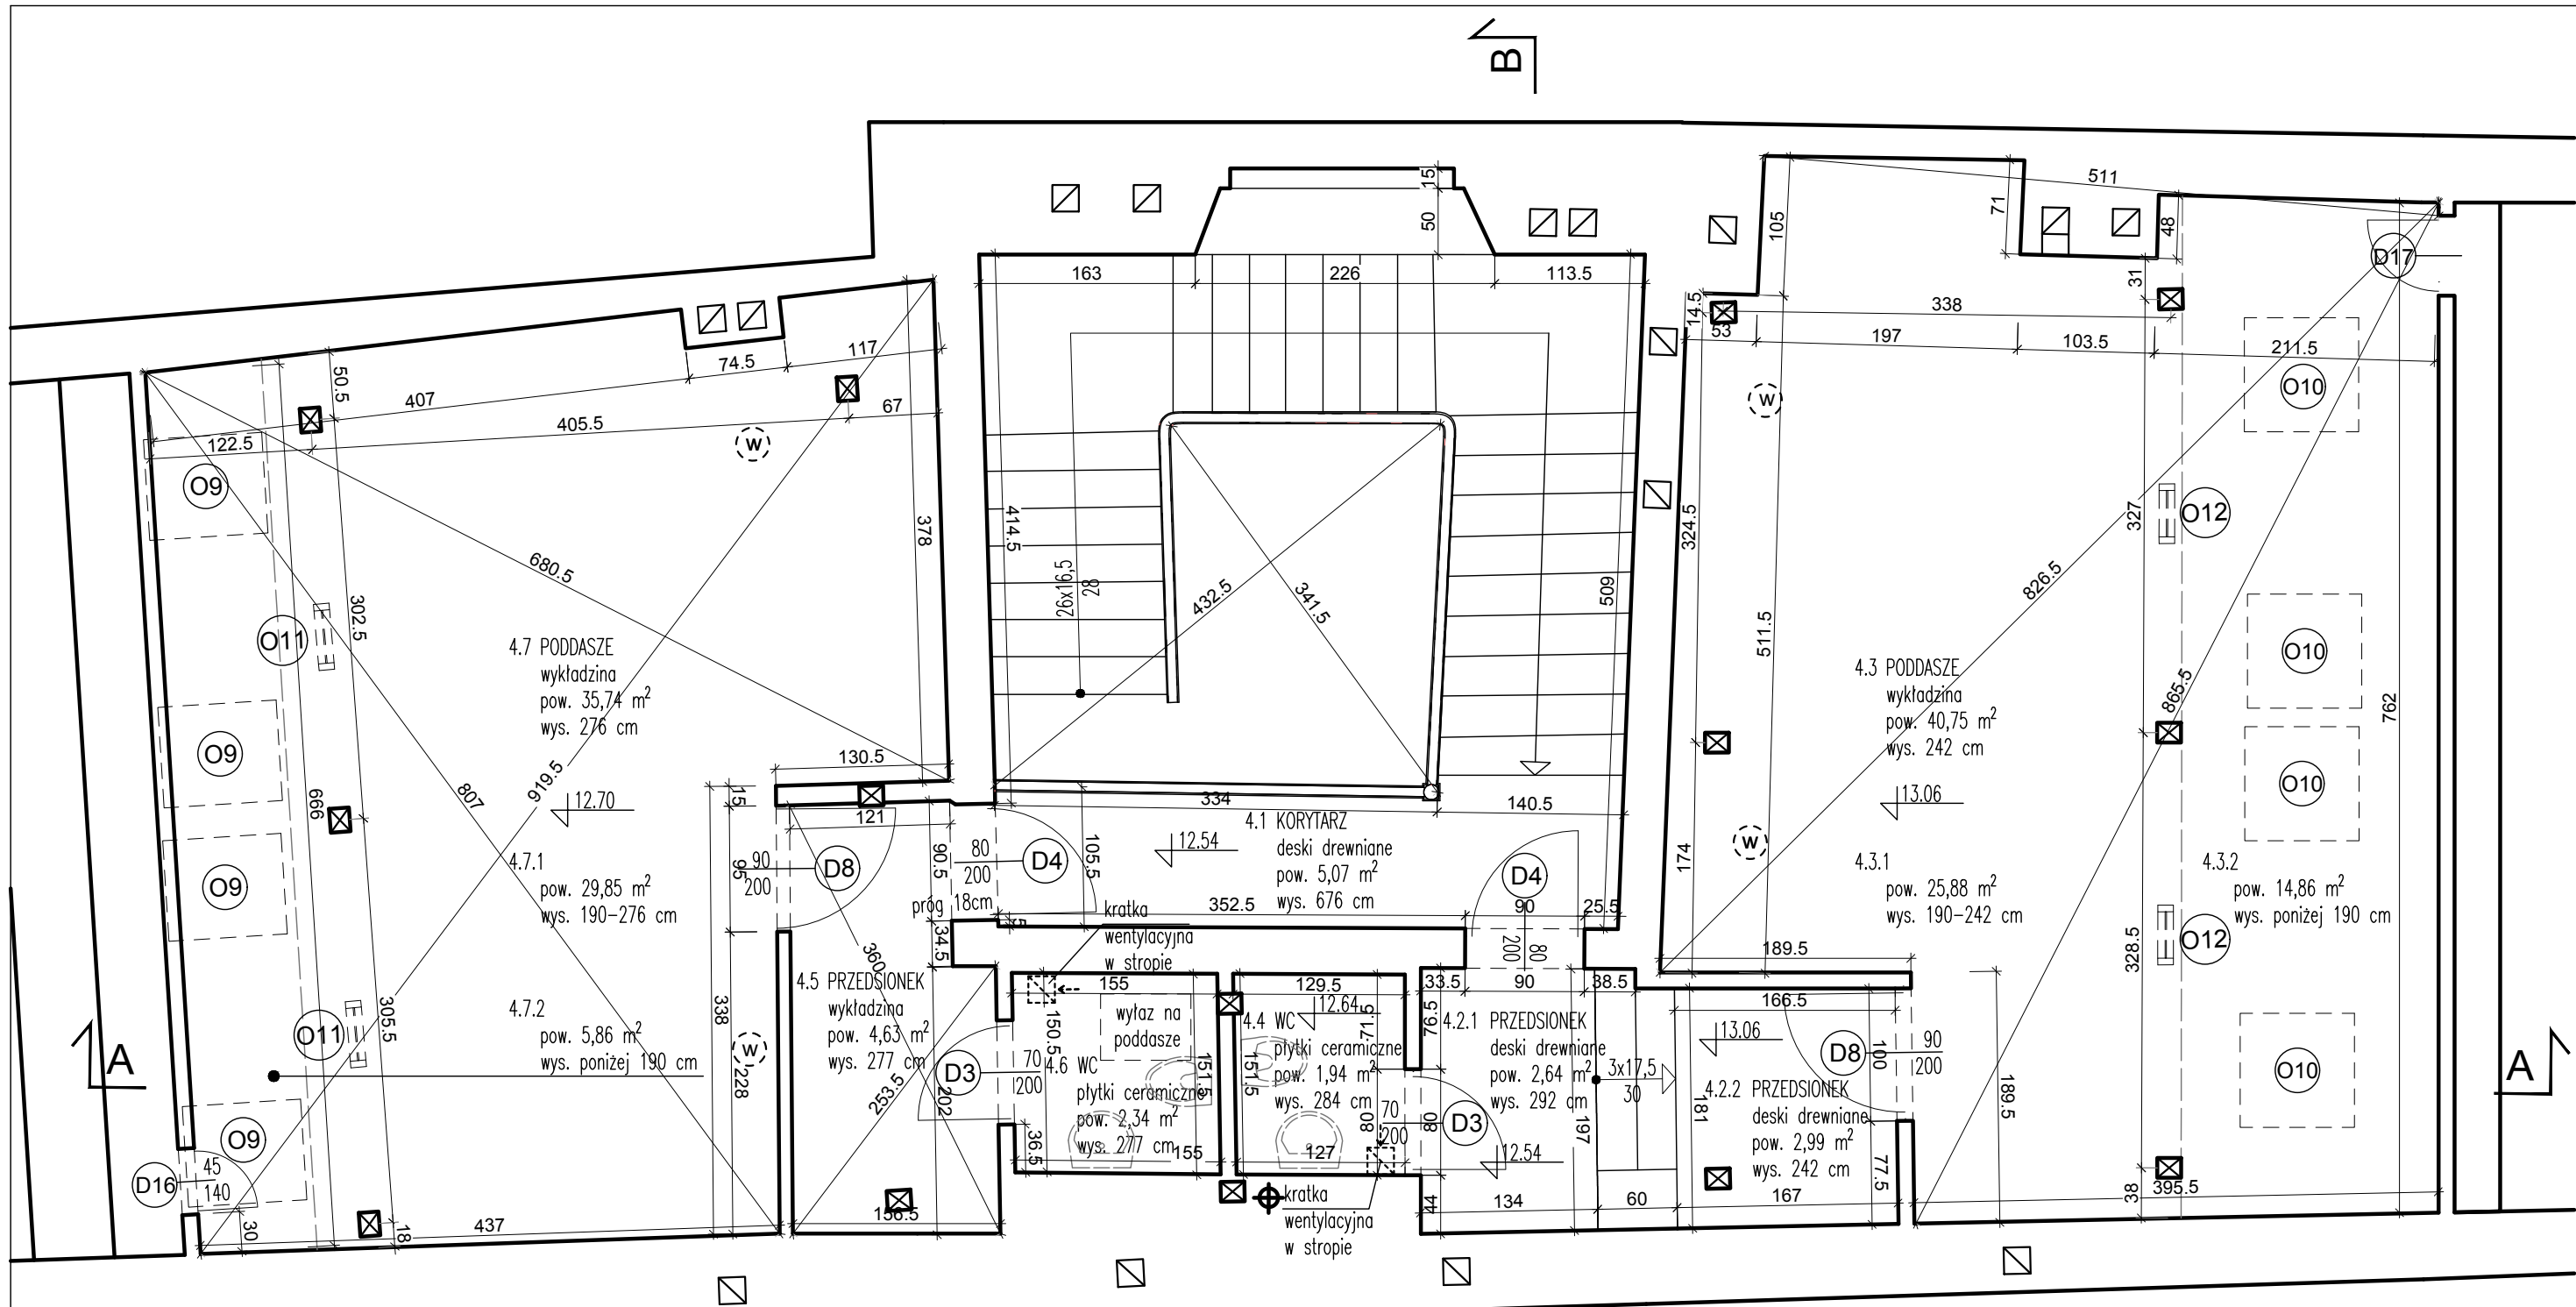

RZUT POMIESZCZEŃ PODDASZA INWENTARYZACJA

ZESTAWIENIE STOLARKI KONDYGNACJI 4: DRZWI

Nr	1	2	3	4	5
Symbol	D3	D4	D8	D16	D17
Schemat					
Wymiar w świetle ościeżnicy	S 70	80	90	45	40
	H 200	200	200	140	70
Rodzaj skrzydła	L P	L P	L P	L P	L P
Ilość	1 1	2 0	1 1	1 0	1 0
Razem	2	2	2	1	1

OKNA

Nr	1	2	3	4
Symbol	O9	O10	O11	O12
Schemat				
Wymiar w świetle ościeżnicy	S 70	80	50	45
	H 90	90	55	55
Ilość	4	4	2	2

CAŁA STOLARKA OKIENNA I DRZWIOWA DREWNIANA

NAZWA I ADRES OBIEKTU BUDOWLANEGO	Budynek oddziału PAN w Krakowie Kraków, ul. Św. Jana 28	NR RYS 2
TYTUŁ RYSUNKU	RZUT POMIESZCZEŃ PODDASZA - INWENTARYZACJA	SKALA 1:50
PROJEKTANCI:	mgr inż. architekt Andrzej Grajter mgr inż. architekt Małgorzata Karpowicz	22 maja 2019
ARCHITEKTURA KONSTRUKCJA	mgr inż. architekt Andrzej Grajter mgr inż. architekt Małgorzata Karpowicz	
ARCHITEKTURA	mgr inż. architekt Małgorzata Karpowicz	