
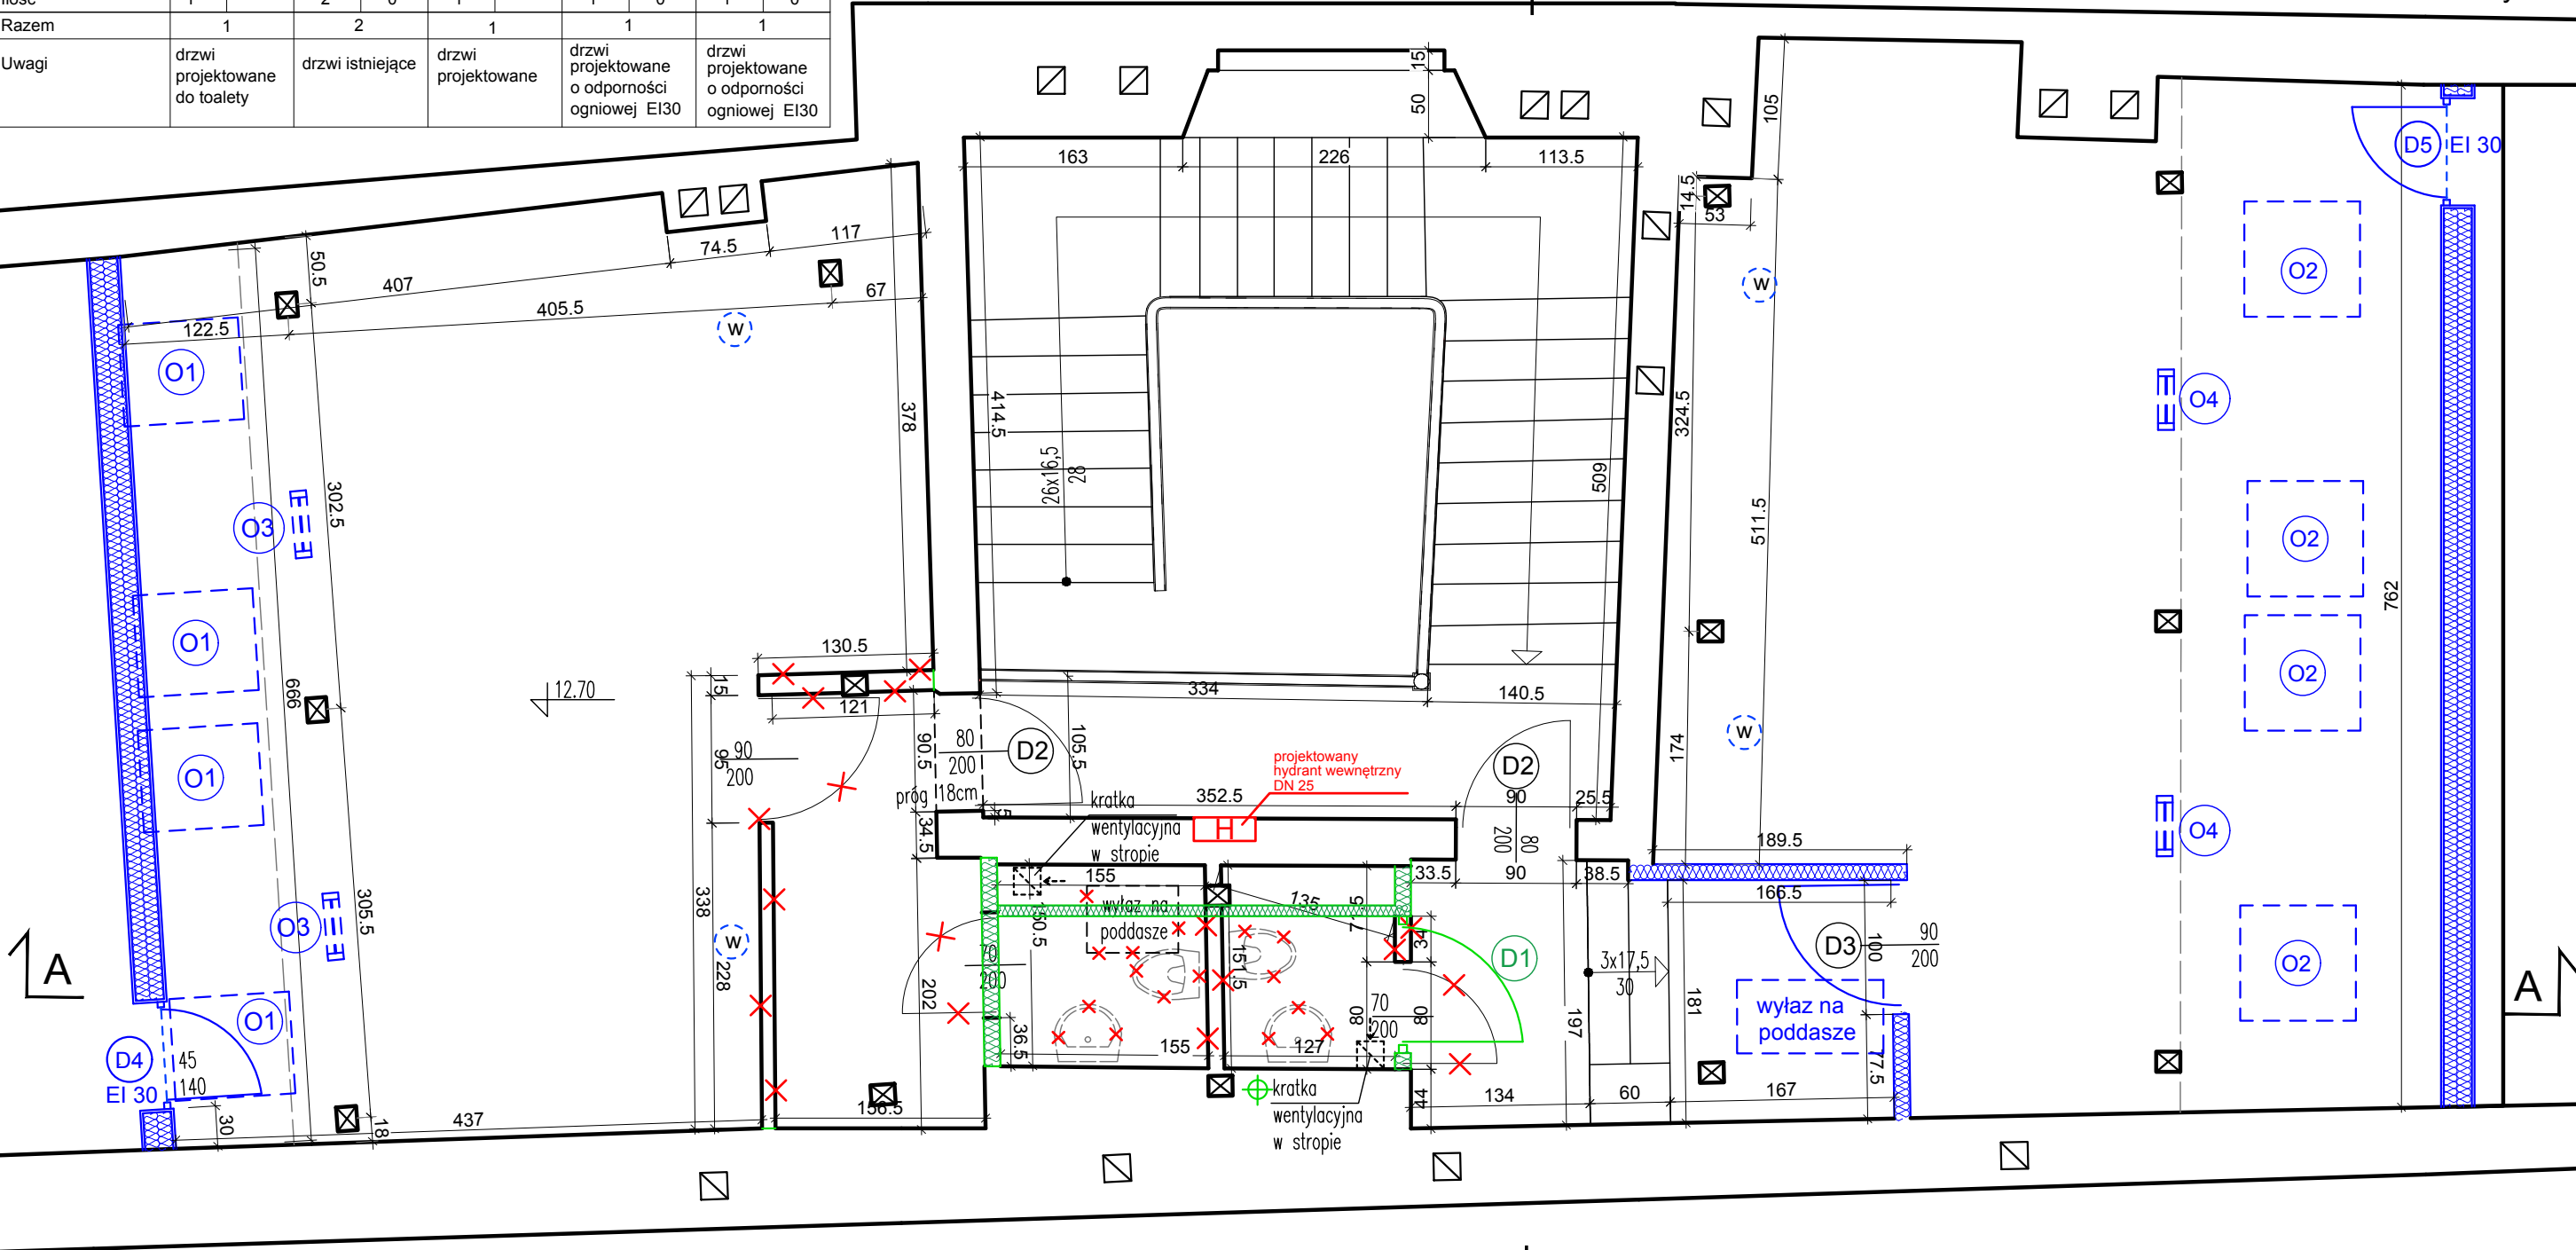


ZESTAWIENIE STOLARKI PODDASZA
DRZWI DREWNIANE ZA WYJĄTKIEM D4 i D5

Nr	1	2	3	4	5
Symbol	D1	D2	D3	D4	D5
Schemat					
Wymiar w świetle ościeżnicy	S	90	80	90	80
	H	200	200	200	140
Rodzaj skrzydła	L	P	L	P	L
	P	L	P	L	P
Ilość	1	2	0	1	0
Razem	1	2	1	1	1
Uwagi	drzwi projektowane do toalety	drzwi istniejące	drzwi projektowane	drzwi projektowane o odporności ogniowej EI30	drzwi projektowane o odporności ogniowej EI30

LEGENDA OZNACZEŃ

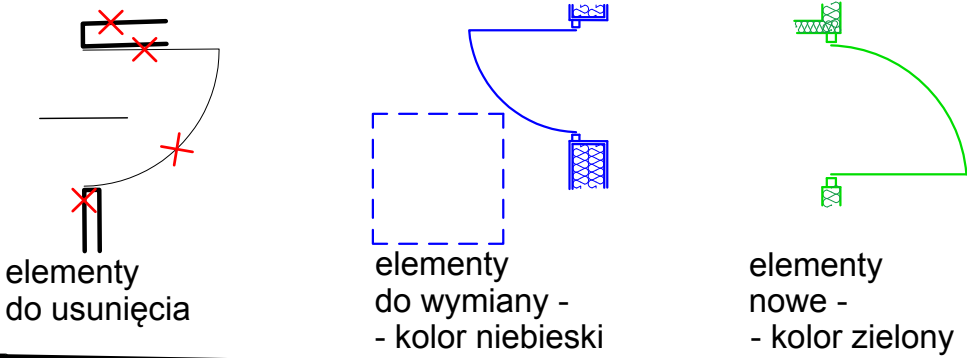

OKNA DO WYMIANY

Nr	1	2	3	4
Symbol	O1	O2	O3	O4
Schemat				
Wymiar w świetle ościeżnicy	S	70	80	50
	H	90	90	55
Ilość	4	4	2	2
UWAGI	U max < 1,1 W/(m²x K)	U max < 1,1 W/(m²x K)	U max < 0,9 W/(m²x K)	U max < 0,9 W/(m²x K)

CAŁA STOLARKA OKIENNA DREWNIANA

RZUT POMIESZCZEŃ PODDASZA
- PROJEKT ROBÓT BUDOWLANYCH

NAZWA I ADRES OBIEKTU BUDOWLANEGO	Budynek oddziału PAN w Krakowie Kraków, ul. Św. Jana 28	NR RYS 3
TYTUŁ RYSUNKU	RZUT POMIESZCZEŃ PODDASZA - PROJEKT ROBÓT BUDOWLANYCH	SKALA 1:50
PROJEKTANCI:	mgr inż. architekt Andrzej Grajter mgr inż. architekt Małgorzata Karpowicz	22 maja 2019
ARCHITEKTURA KONSTRUKCJA	mgr inż. architekt Andrzej Grajter mgr inż. architekt Małgorzata Karpowicz	
ARCHITEKTURA	mgr inż. architekt Małgorzata Karpowicz	