


ZESTAWIENIE STOLARKI PODDASZA
DRZWI DREWNIANE ZA WYJĄTKIEM D4 i D5

Nr	1		2		3		4		5	
Symbol	D1		D2		D3		D4		D5	
Schemat										
Wymiar w świetle ościeżnicy	S	90	80		90		80		80	
	H	200	200		200		140		70	
Rodzaj skrzydła	L	P	L	P	L	P	L	P	L	P
Ilość	1		2		1		1		1	
Razem	1		2		1		1		1	
Uwagi	drzwi projektowane do toalety		drzwi istniejące		drzwi projektowane		drzwi projektowane o odporności ogniowej EI30		drzwi projektowane o odporności ogniowej EI30	

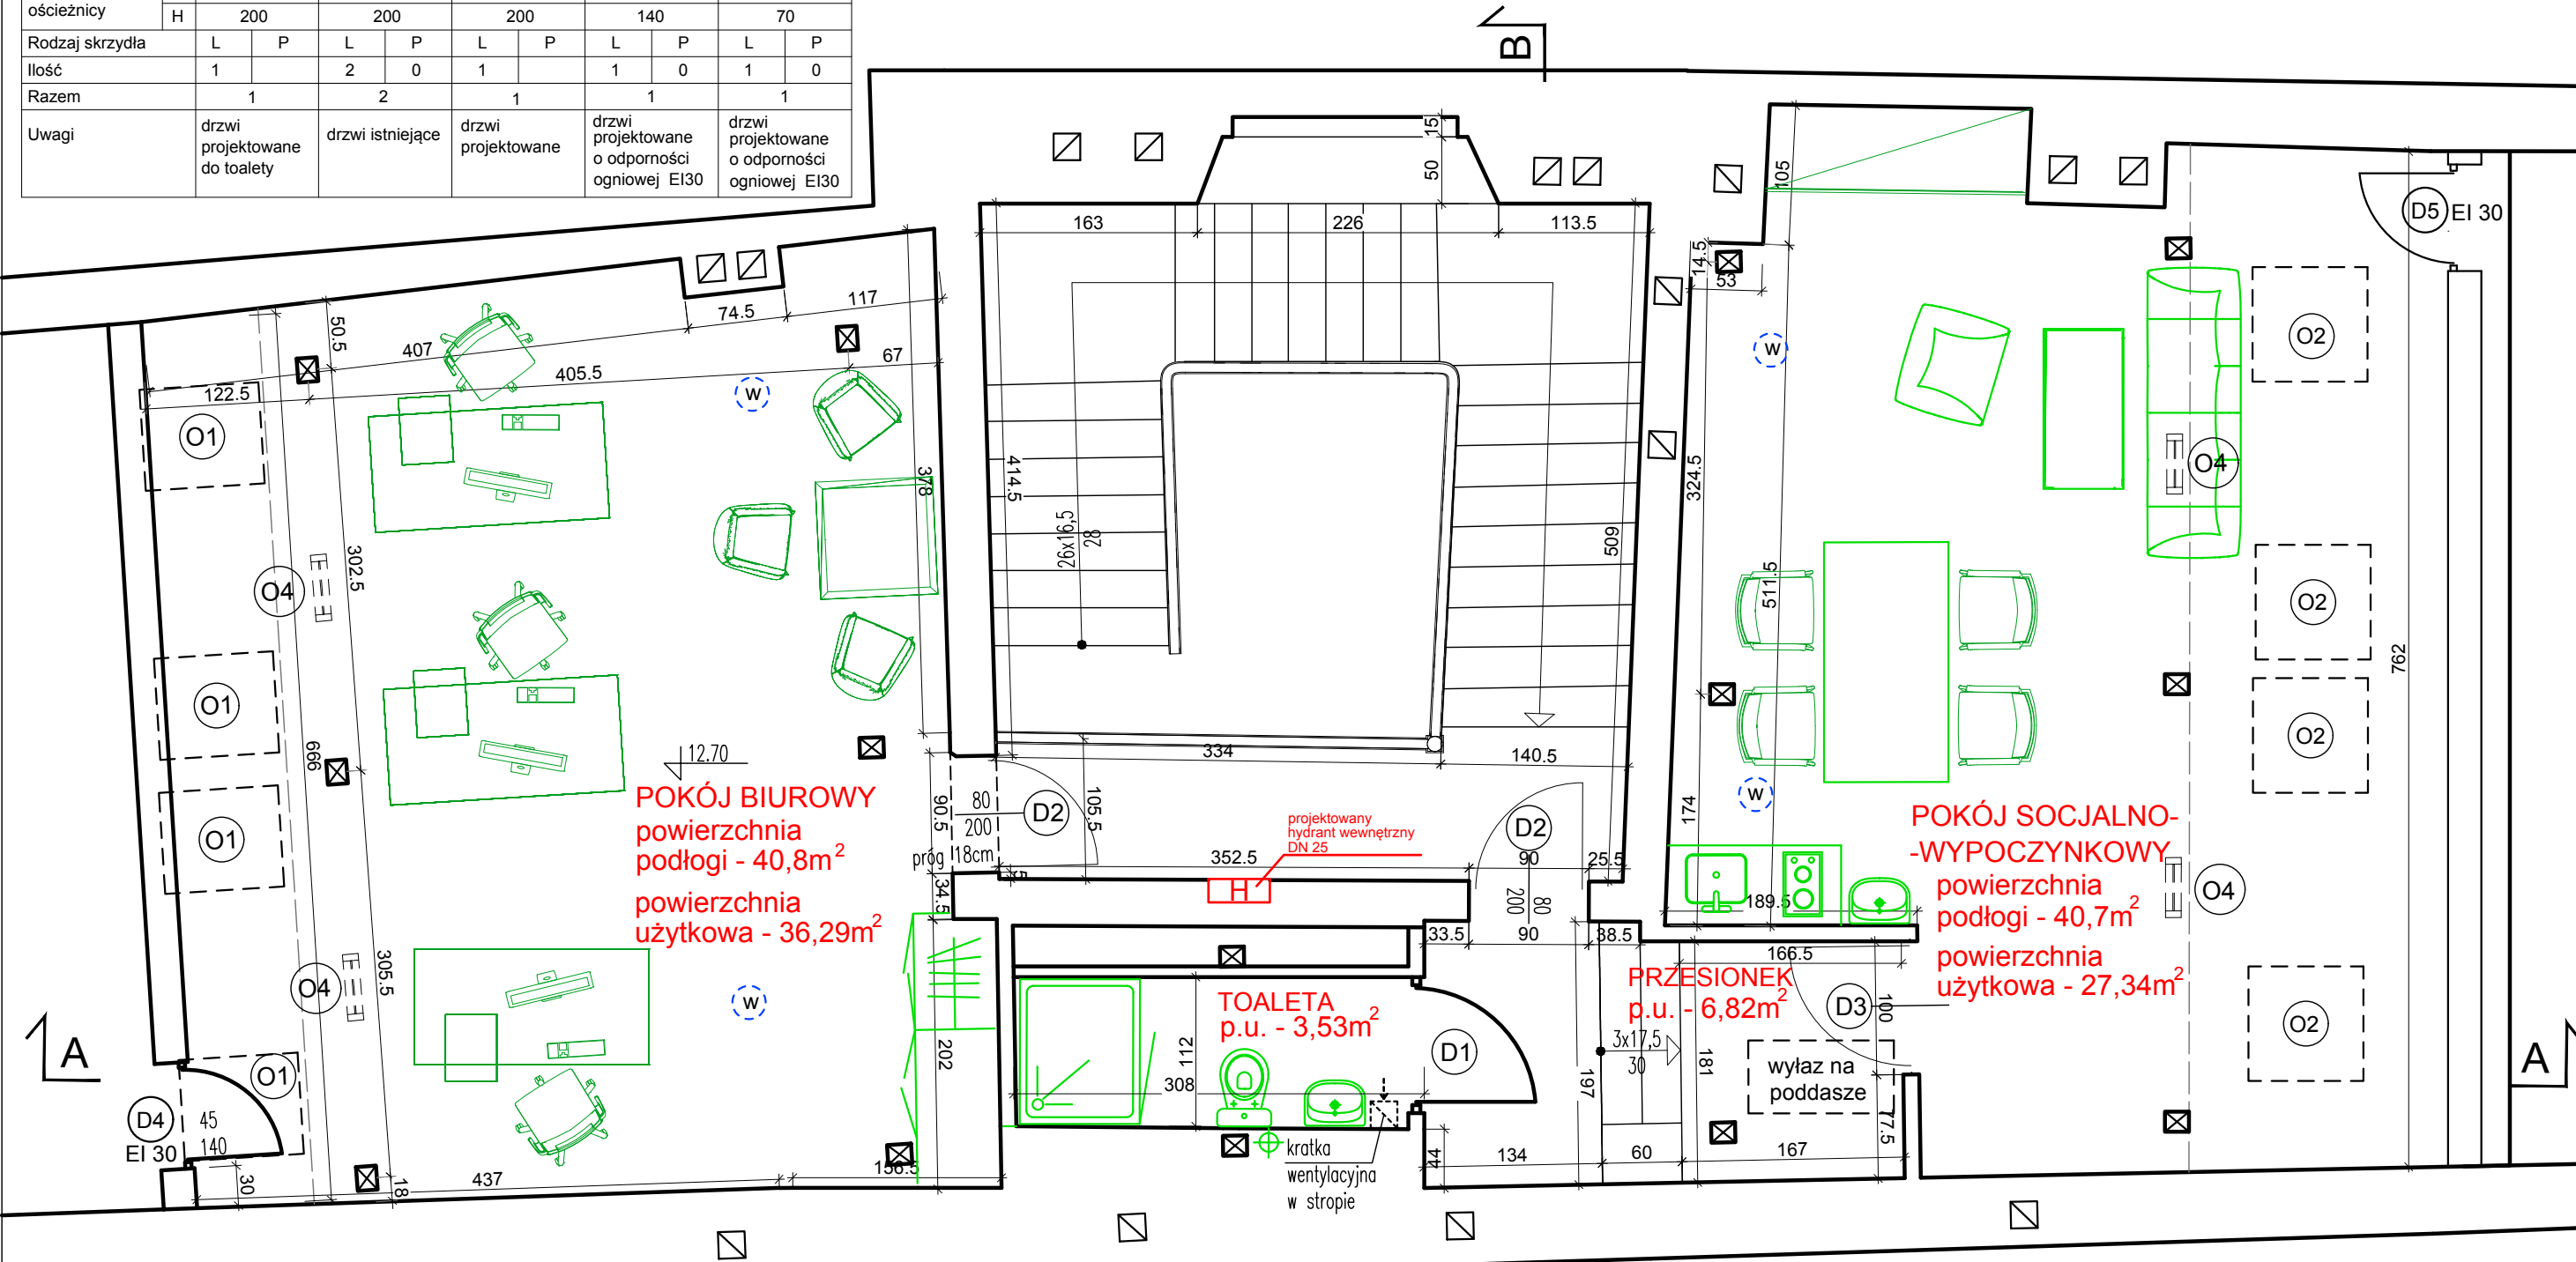

POKÓJ BIUROWY
powierzchnia
podłogi - 40,8m²
powierzchnia
użytkowa - 36,29m²

POKÓJ SOCJALNO-
-WYPOCZYNKOWY
powierzchnia
podłogi - 40,7m²
powierzchnia
użytkowa - 27,34m²

TOAleta
p.u. - 3,53m²

PRZESIONEK
p.u. - 6,82m²

OKNA DO WYMIANY

Nr	1		2		3		4	
Symbol	O1		O2		O3		O4	
Schemat								
Wymiar w świetle ościeżnicy	S	70	80		50		45	
	H	90	90		55		55	
Ilość	4		4		2		2	
UWAGI	U max < 1,1 W/(m ² x K)		U max < 1,1 W/(m ² x K)		U max < 0,9 W/(m ² x K)		U max < 0,9 W/(m ² x K)	

CAŁA STOLARKA OKIENNA DREWNIANA

RZUT POMIESZCZEŃ PODDASZA
- PROJEKT

NAZWA I ADRES OBIEKTU BUDOWLANEGO	Budynek oddziału PAN w Krakowie Kraków, ul. Św. Jana 28	NR RYS 4
TYTUŁ RYSUNKU	RZUT POMIESZCZEŃ PODDASZA - PROJEKT	SKALA 1:50
PROJEKTANCI:		22 maja 2019
ARCHITEKTURA KONSTRUKCJA	mgr inż. architekt Andrzej Grajter upr.proj.w spec. architektonicznej i konstrukcyjnej Nr BŁ/13/90	
ARCHITEKTURA	mgr inż. architekt Małgorzata Karpowicz	