


Oprawy awaryjne TM Technologie	
AW1	ITECH M2
AW2	ITECH M5
AW3	ITECH W2
AW4	DNTEC S W1 COLD
AW5	DNTEC S M1
AW6	DNTEC G

- Łącznik pojedynczy, IP20
Łącznik pojedynczy, IP44
Łącznik świecznikowy, IP20
Łącznik schodowy, IP20
RP Rozdzielnica poddasza

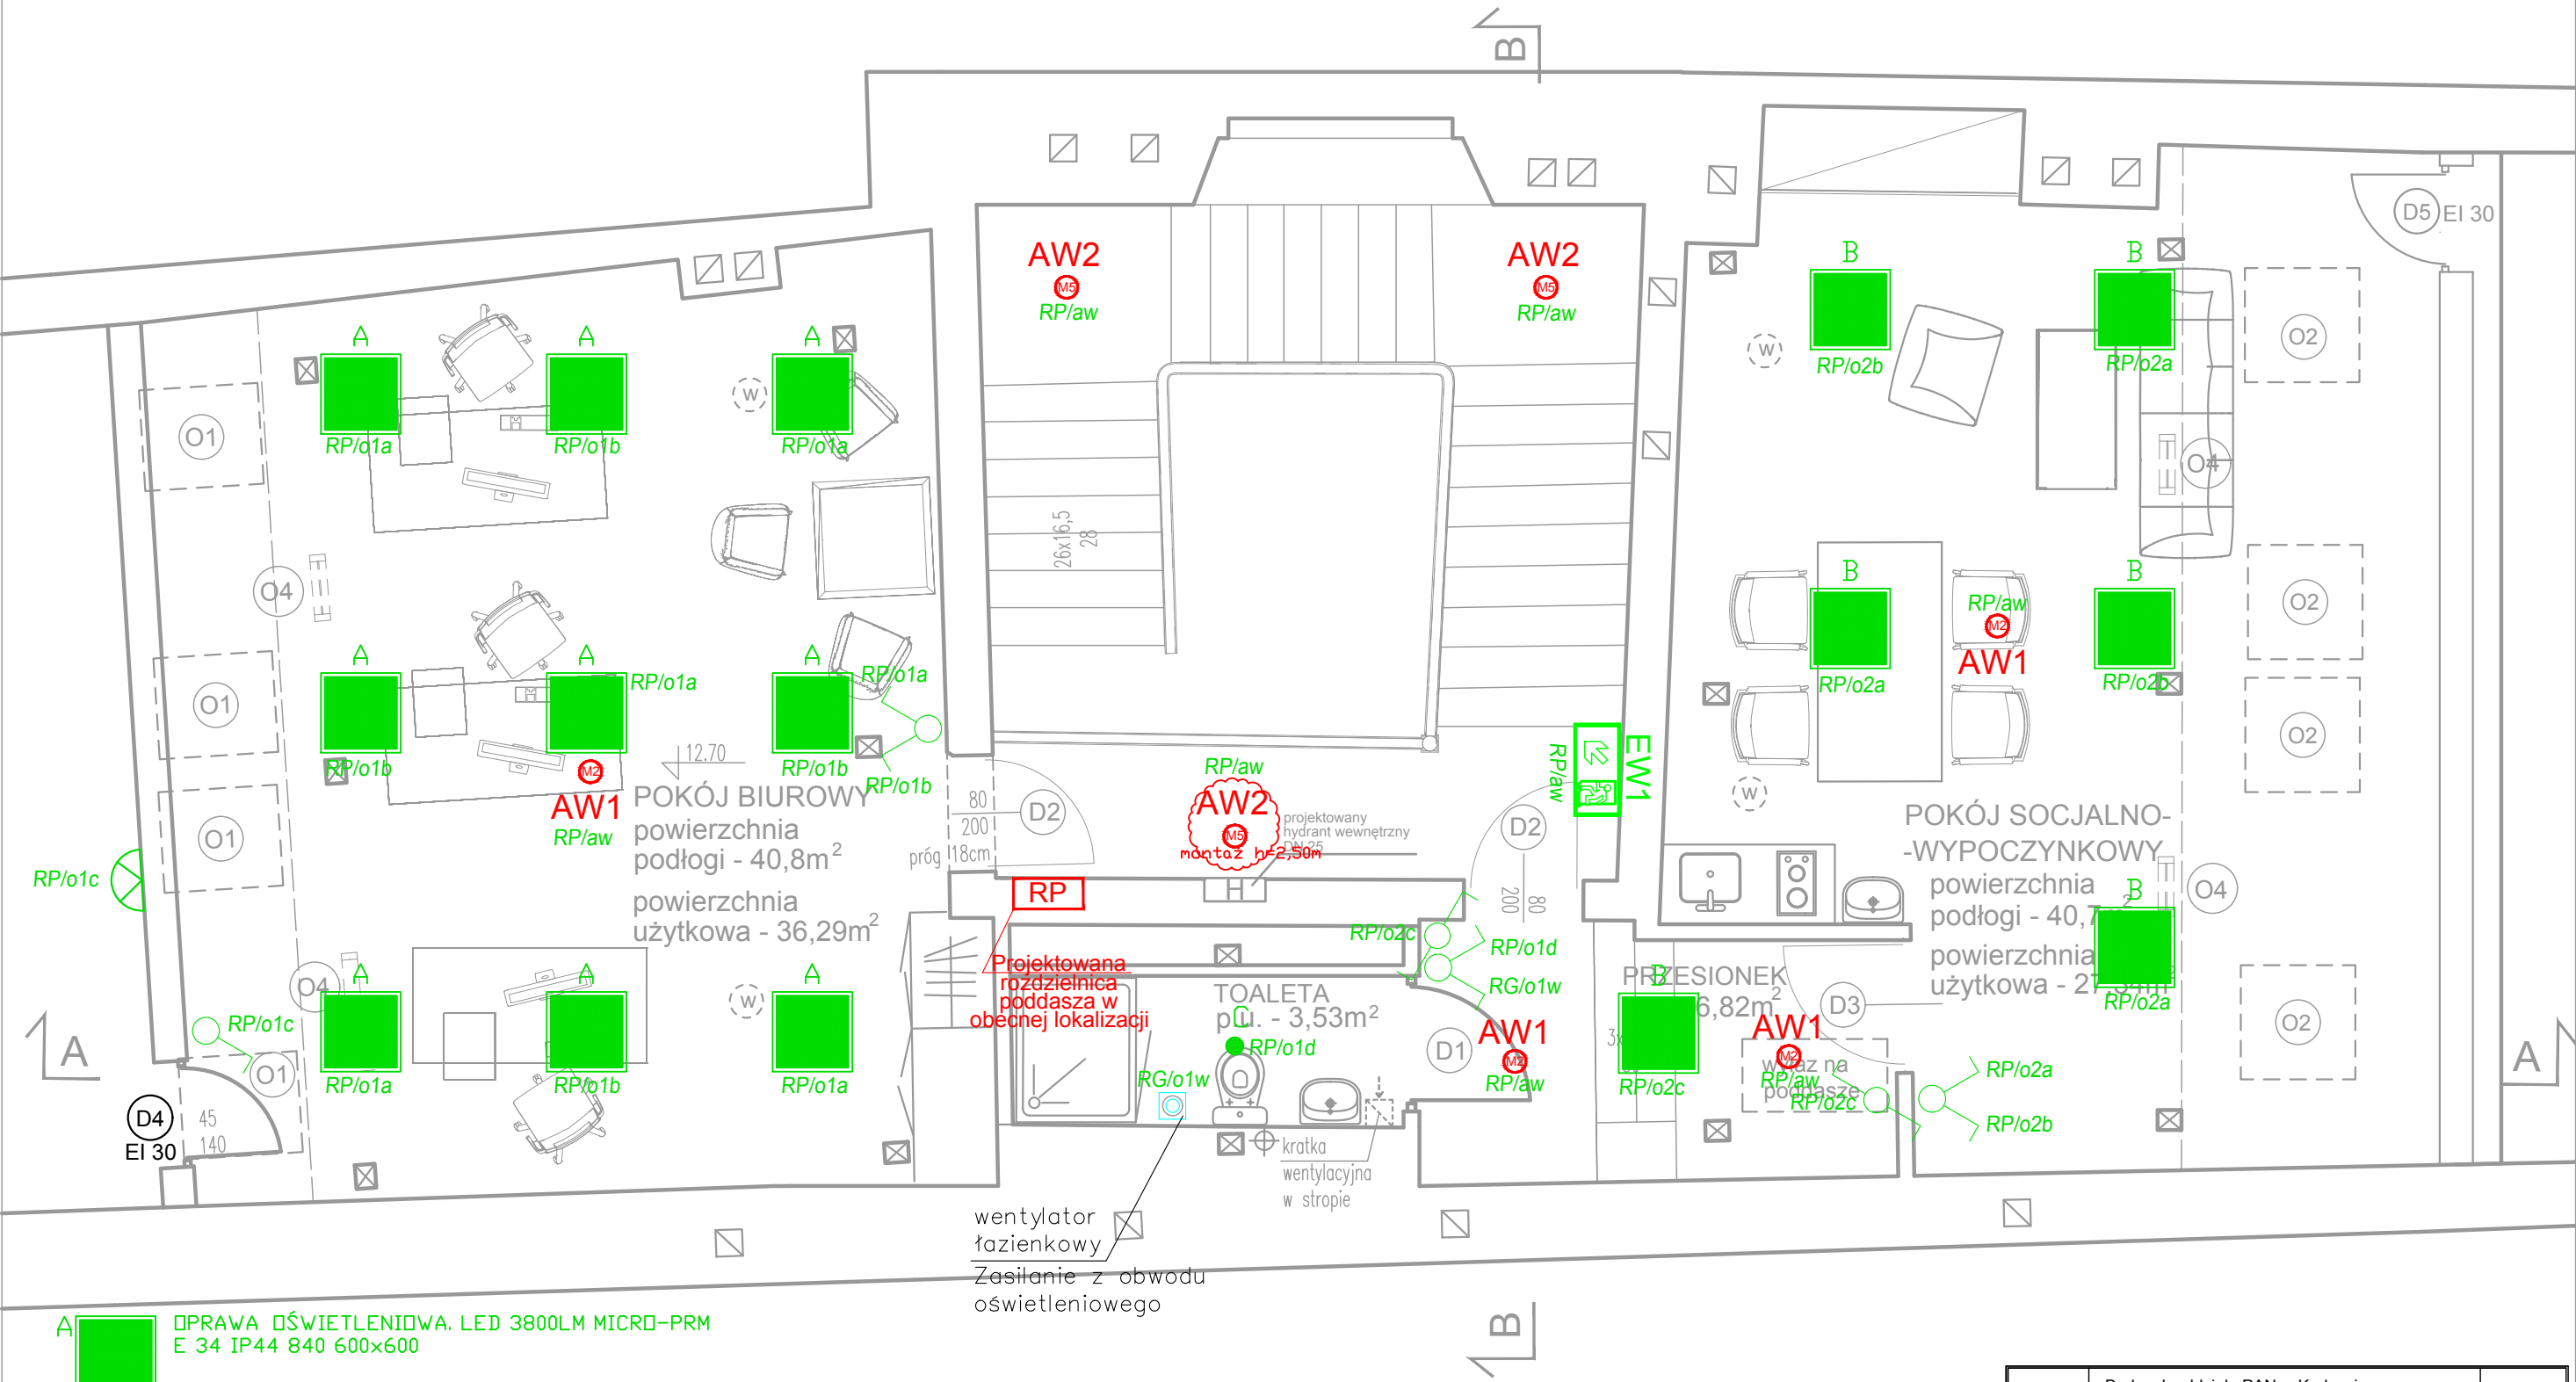

- A OPRAWA OŚWIETLENIOWA LED 3800LM MICRO-PRM E 34 IP44 840 600x600
B OPRAWA OŚWIETLENIOWA LED 4000LM PLX E 34 IP44 840 600x600
C OPRAWA OŚWIETLENIOWA 1800LM PLX E 34 IP20/44 840
KINKIET

RZUT POMIESZCZEŃ PODDASZA - PROJEKT

NAZWA I ADRES OBIEKTU BUDOWLANEGO	Budynek oddziału PAN w Krakowie Kraków, ul. Św. Jana 28	NR RYS. E-02
TYTUŁ RYSUNKU	RZUT POMIESZCZEŃ PODDASZA - INSTALACJA OŚWIETLENIOWA	SKALA 1:50
PROJEKT WYKONAWCZY - BRANŻA ELEKTRYCZNA:		22 maja 2019
PROJEKTANT	mgr inż. Emil Bursiewicz PDL/0159/PWBE/16	
WSPÓŁPRACA	mgr inż. Justyna Rusiecka mgr inż. Łukasz Jabłoński	