


Rozdzielnica poddasza – RP



RP
Rozdzielnica p/t,
IP30, II kl. izolacji,
Wymiary:
głębokość: 110mm
wysokość: 500mm
szerokość: 550mm

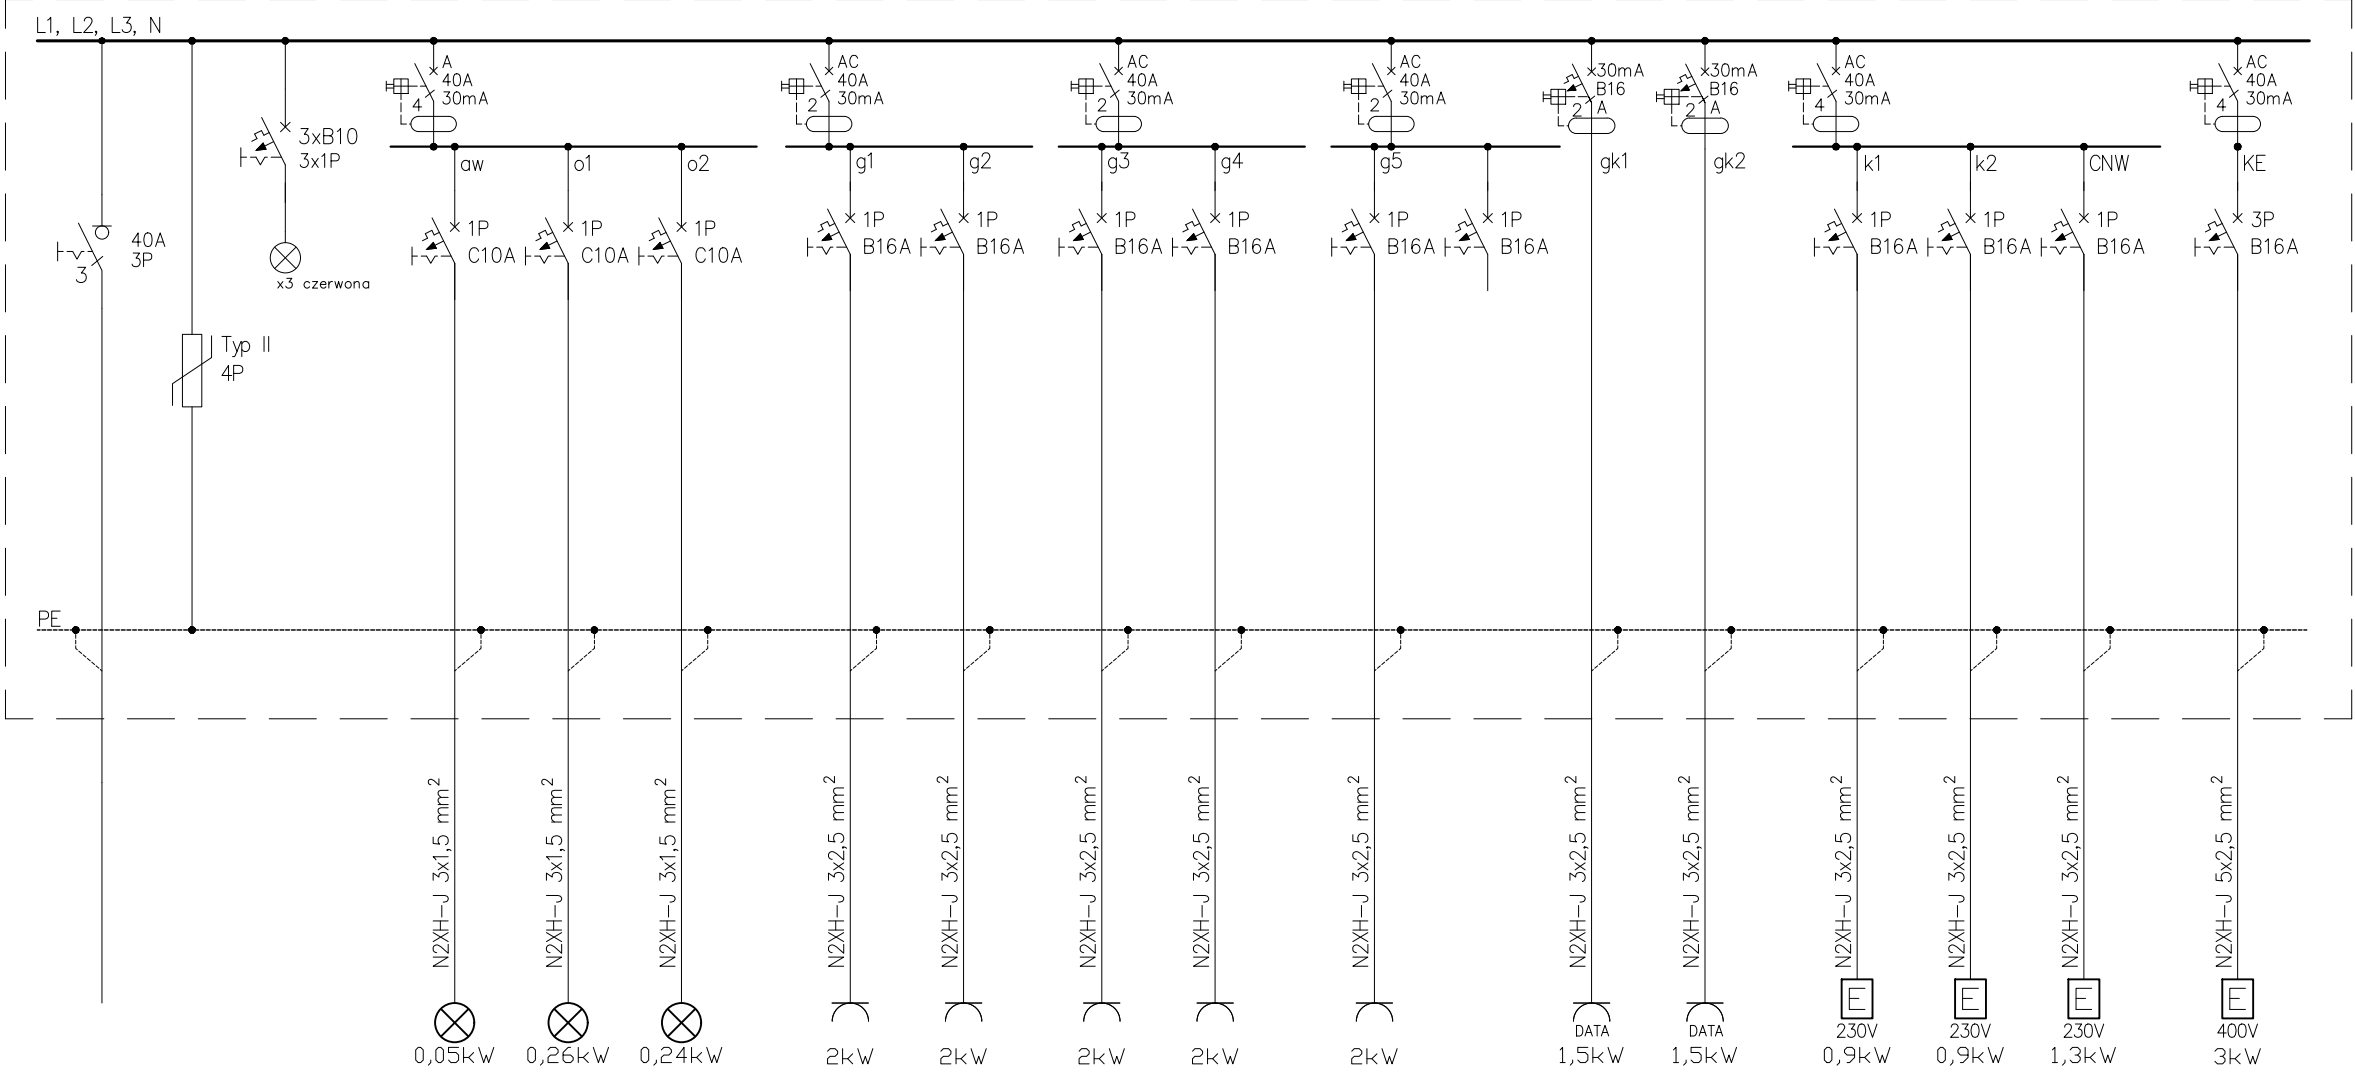

Charakterystyka obudowy:
Prąd znamionowy In: 125 A
Stopień ochrony: IP30
Klasa izolacji: II
odporność uderowa IK09
kolor: RAL 9010
norma: PN-EN 61439
blacha stalowa: 1 mm,
powlekana lakierem proszkowym
Gł.: 110mm

- Zasilanie z rozdzielniczy TA
istniejącym kablem
- Ograniczniki przepięć
- Sygnalizacja faz
- Oświetlenie awaryjne
Poddasze
- Oświetlenie ogólne
Pokój biurowy, toaleta
- Oświetlenie ogólne
Przedsiónek, pokój socjalno – wypoczynkowy
- Gniazda 230V
Toaleta
- Gniazda 230V
Pokój biurowy
- Gniazda 230V
Pokój biurowy
- Gniazda 230V
Przedsiónek, pokój socjalno–wypoczynkowy
- Gniazda 230V
Pokój socjalno–wypoczynkowy
- Rezerwa
- Gniazda 230V DATA
Pokój biurowy
- Gniazda 230V DATA
Pokój socjalno–wypoczynkowy
- Zasilanie zewn. jednostki klimatyzacji
Dach
- Zasilanie zewn. jednostki klimatyzacji
Dach
- Zailanie centrali nawiewno–wylawnej
Przedsiónek
- Zailanie kuchni elektrycznej
Pokój socjalno – wypoczynkowy

NAZWA I ADRES OBIEKTU BUDOWLANEGO	Budynek oddziału PAN w Krakowie Kraków, ul. Św. Jana 28	NR RYS E-04
TYTUŁ RYSUNKU	SCHEMAT ROZDZIELNICY PODDASZA - RP	SKALA -
PROJEKT WYKONAWCZY - BRANZA ELEKTRYCZNA:		22 maja 2019
PROJEKTANT	mgr inż. Emil Bursiewicz PDL/0159/PWBE/16	
WSPÓŁPRACA	mgr inż. Justyna Rusiecka mgr inż. Łukasz Jabłoński	