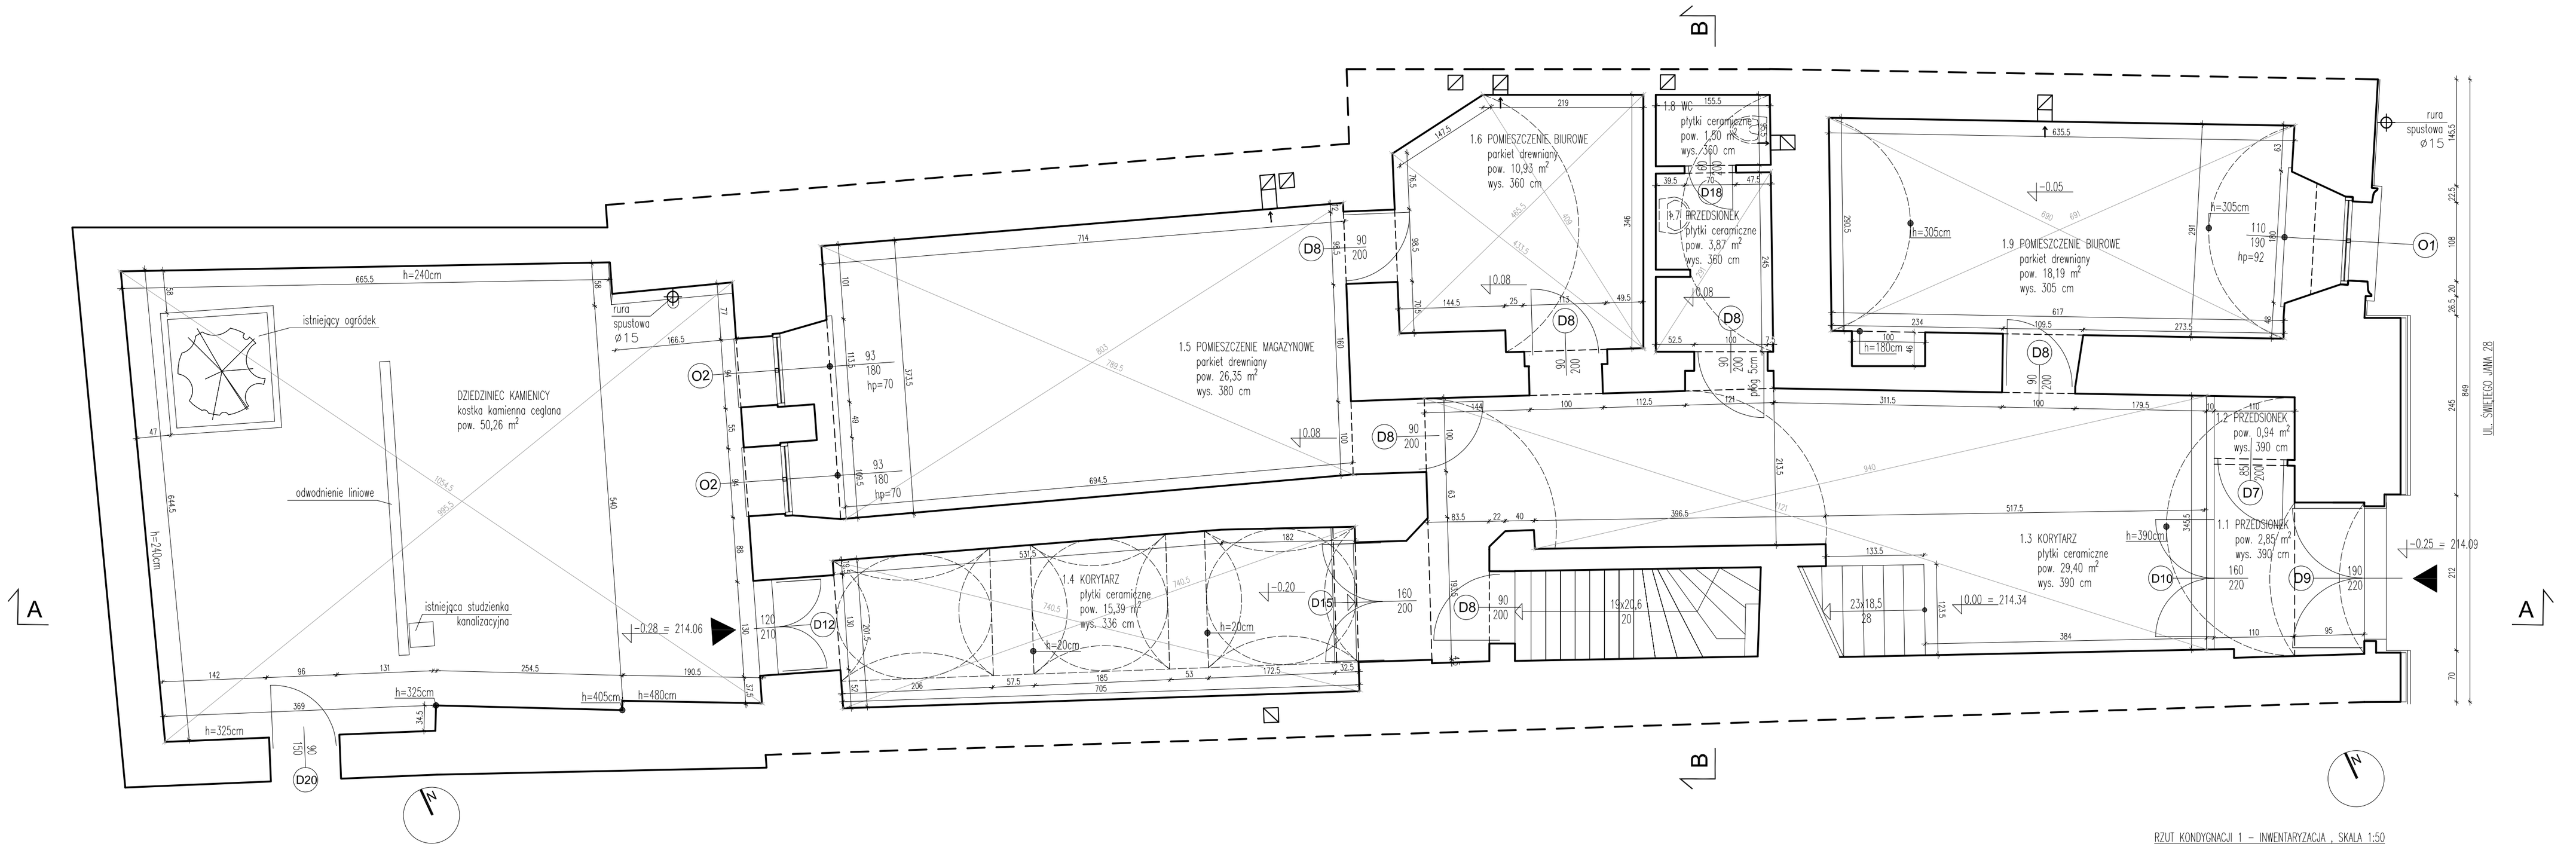

RZUT KONDYGNACJI 1 – INWENTARYZACJA , SKALA 1:50

ZESTAWIENIE STOLARKI KONDYGNACJI 1:

DRZWI

Nr		1	2	3	4
Symbol		D18	D7	D8	D9
Schemat					
Wymiar w świetle ościeżnicy	S	60	85	90	190
	H	200	200	200	220
Rodzaj skrzydła		L P	L P	L P	—
Ilość		0 1	0 1	0 6	1
Razem		1	1	6	1

Nr		5	6	7	8
Symbol		D10	D12	D15	D20
Schemat					
Wymiar w świetle ościeżnicy	S	160	120	160	90
	H	220	210	200	150
Rodzaj skrzydła		—	—	—	L P
Ilość		1	1	1	0 1
Razem		1	1	1	1

CAŁA STOLARKA OKIENNA I DRZWIOWA DREWNIANA

OKNA

Nr		1	2
Symbol		O1	O2
Schemat			
Wymiar w świetle ościeżnicy	S	110	93
	H	190	180
Ilość		1	2

CAŁA STOLARKA OKIENNA I DRZWIOWA DREWNIANA

ZESTAWIENIE POWIERZCHNI KONDYGNACJI 1:

	POMIESZCZENIE	POSADZKA	POWIERZCHNIA
1.1	PRZEDSIONEK	płytki ceramiczne	2,85 m²
1.2	PRZEDSIONEK	płytki ceramiczne	0,94 m²
1.3	KORYTARZ	płytki ceramiczne	29,40 m²
1.4	KORYTARZ	płytki ceramiczne	15,39 m²
1.5	POMIESZCZENIE MAGAZYNOWE	parkiet drewniany	26,35m²
1.6	POMIESZCZENIE BIUROWE	parkiet drewniany	10,93 m²
1.7	PRZEDSIONEK	płytki ceramiczne	3,87 m²
1.8	WC	płytki ceramiczne	1,50 m²
1.9	POMIESZCZENIE BIUROWE	parkiet drewniany	18,19 m²
	KLATKA SCHODOWA	drewniane	9,54 m²

DZIEDZINIEC KAMIENICY	50,26 m²
SUMA POWIERZCHNI UŻYTKOWEJ KONDYGNACJI 1	118,96 m²

1. UWAGA!
PODANE POWIERZCHNIE POMIESZCZEŃ SĄ POWIERZCHNIAMI W STANIE WYKOŃCZONYM ŚCIAN
POWIERZCHNIE MIERZONE WG NORMY PN-ISO 9836:1997
POWIERZCHNIA POMIESZCZENIA NA PODDASZU ZGODNIE Z NORMĄ
PODZIELONO NA DWIE CZĘŚCI:
1. CZĘŚĆ O WYSOKOŚCI 1,90 m I WIĘCEJ - LICZONA W CAŁOŚCI
2. CZĘŚĆ O WYSOKOŚCI PONIŻEJ 1,90 m - ZALICZONA DO POWIERZCHNI POMOCNICZEJ

2. TYNKI I I MALOWANIA ŚCIAN WSPÓŁCZESNE, Z WYJĄTKIEM OZNACZONYCH INACZEJ NA RZUCIE
UWAGA! ZE WZGLĘDU NA TO, ŻE BUDYNEK JEST ZABYTKOWY - POD TYNKAMI WSPÓŁCZESNYMI MOGĄ ZNAJDOWAĆ SIĘ ZABYTKOWE POLICHROMIE

3. INWENTARYZACJA WYKONANA W OPARCIU O CHMURĘ PUNKTÓW ZAREJESTROWANĄ PRZY POMOCY SKANERA LASEROWEGO

INWESTYCJA	**Inwentaryzacja architektoniczno - budowlana zabytkowego budynku Oddziału PAN w Krakowie przy ul. św. Jana 28**
INWESTOR	**Polska Akademia Nauk z siedzibą w Warszawie w Pałacu Kultury i Nauki** **Plac Defilad 1, 00-901 Warszawa**
ADRES	**ul. św. Jana, 31-018 Kraków, dz. nr 23/1, obr. 1 j.ewid. Śródmieście**
NAZWA RYSUNKU	RZUT KONDYGNACJI 1 NADZIEMNEJ
PROJEKTOWAŁ	mgr inż. arch. Michał Strączek 2001
OPRACOWAŁ	mgr inż. arch. Filip Chabowski mgr inż. arch. Agata Jasiorkowska student Edyta Jacek

mmbp sp. z o.o. ul.Szablowskiego 6/6 30-127 Kraków biuro@mmbp.pl www.mmbp.pl T +48 606799094

NR PROJ.	163	SKALA	1:50
DATA	2018-08-14	ETAP	Inwentaryzacja
		NR RYS.	I.1.2

Wszelkie prawa zastrzeżone, łącznie z prawem reprodukcji lub udostępniania osobom trzecim tego rysunku lub jego części, bez wyraźnego upoważnienia MMbp sp. z o. o. (Dz.U.24/1994, poz.83, art. 115+118)