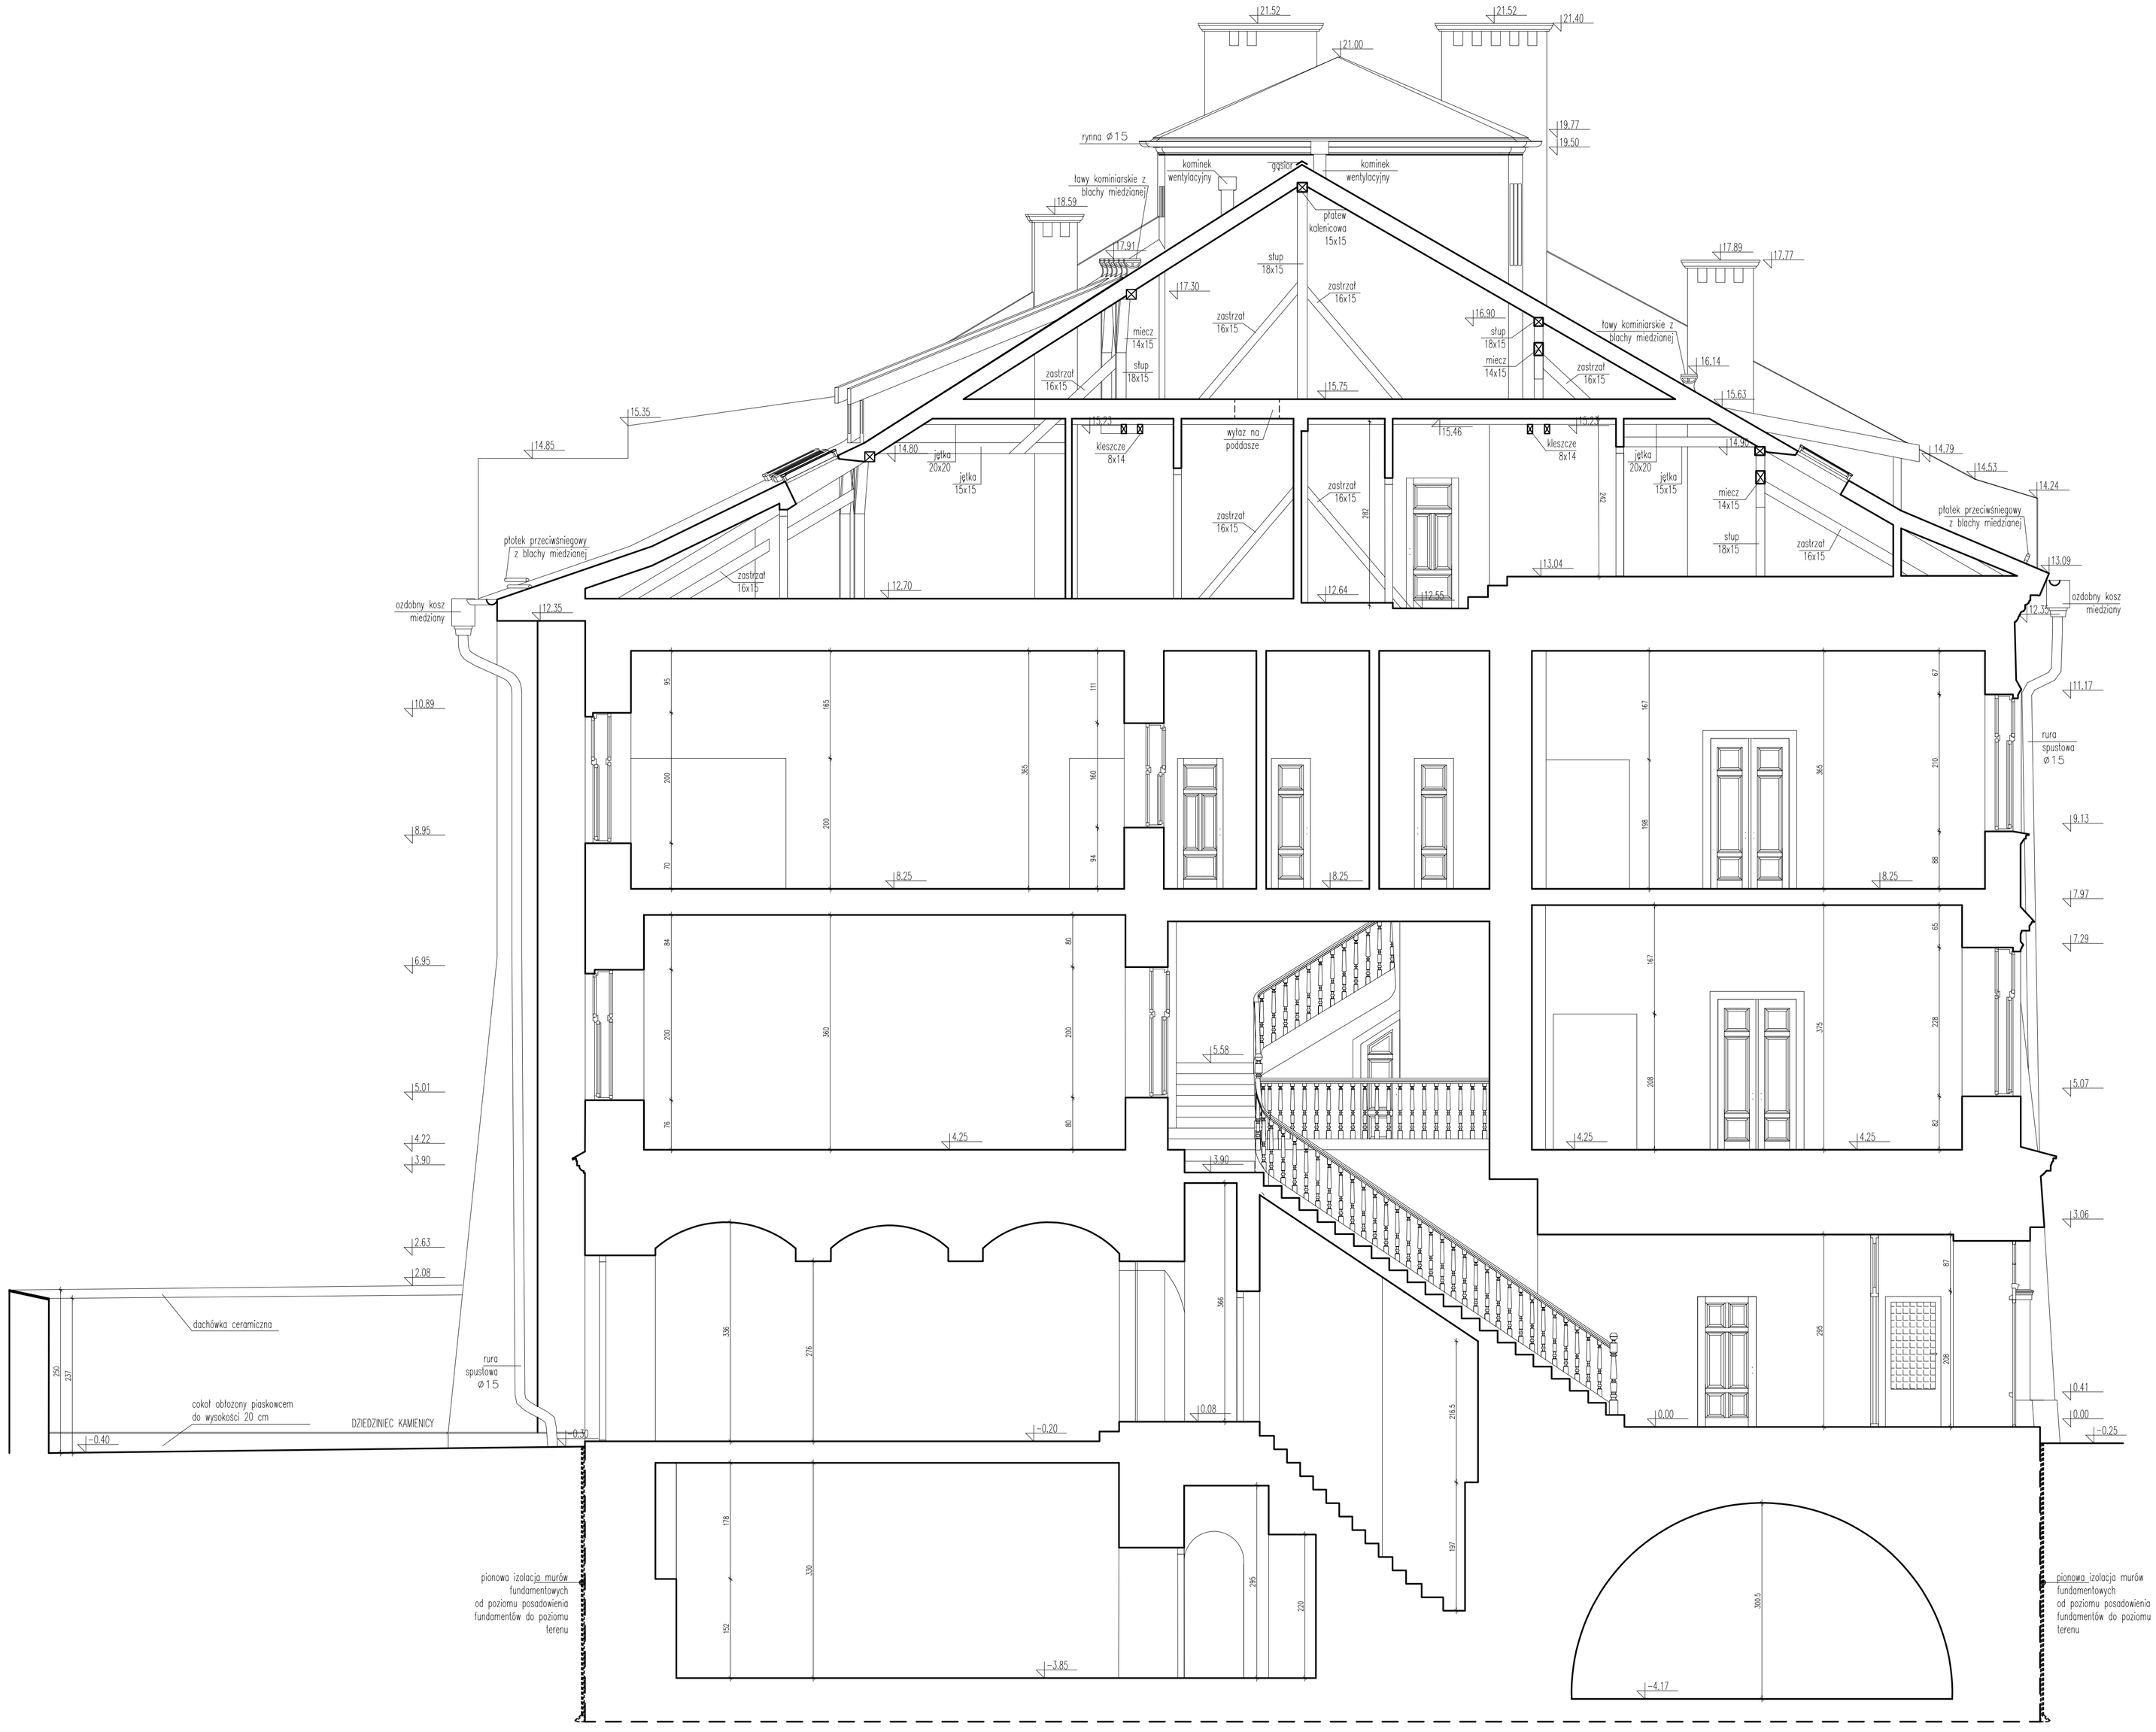

15.75 – PODDASZE NIEUŻYTKOWE

12.54 – KONDYGNACJA 4 NADZIEMNA

8.25 – KONDYGNACJA 3 NADZIEMNA

4.25 – KONDYGNACJA 2 NADZIEMNA

0.00 – KONDYGNACJA 1 NADZIEMNA

−3.85 – KONDYGNACJA 1 PODZIEMNA

INWESTYCJA	**Inwentaryzacja architektoniczno - budowlana zabytkowego budynku Oddziału PAN w Krakowie przy ul. św. Jana 28**
INWESTOR	**Polska Akademia Nauk z siedzibą w Warszawie w Pałacu Kultury i Nauki** Plac Defilad 1, 00-901 Warszawa
ADRES	**ul. św. Jana, 31-018 Kraków, dz. nr 23/1, obr. 1 j.ewid. Śródmieście**
NAZWA RYSUNKU	PRZEKRÓJ A-A
PROJEKTOWAŁ	mgr inż. arch. Michał Strączek
OPRACOWAŁ	mgr inż. arch. Filip Chabowski mgr inż. arch. Agata Jasiorkowska student Edyta Jacek

mmbp sp. z o.o. ul.Szablowskiego 6/6 30-127 Kraków biuro@mmbp.pl www.mmbp.pl T +48 606799094

NR PROJ. 163 | SKALA 1:50 | NR RYS. I.2.1

DATA 2018-08-14 | ETAP Inwentaryzacja

Wszelkie prawa zastrzeżone, łącznie z prawem reprodukcji lub udostępniania osobom trzecim tego rysunku lub jego części, bez wyraźnego upoważnienia MMbp sp. z o. o. (Dz.U.2241994, poz.83, art. 115-118)