



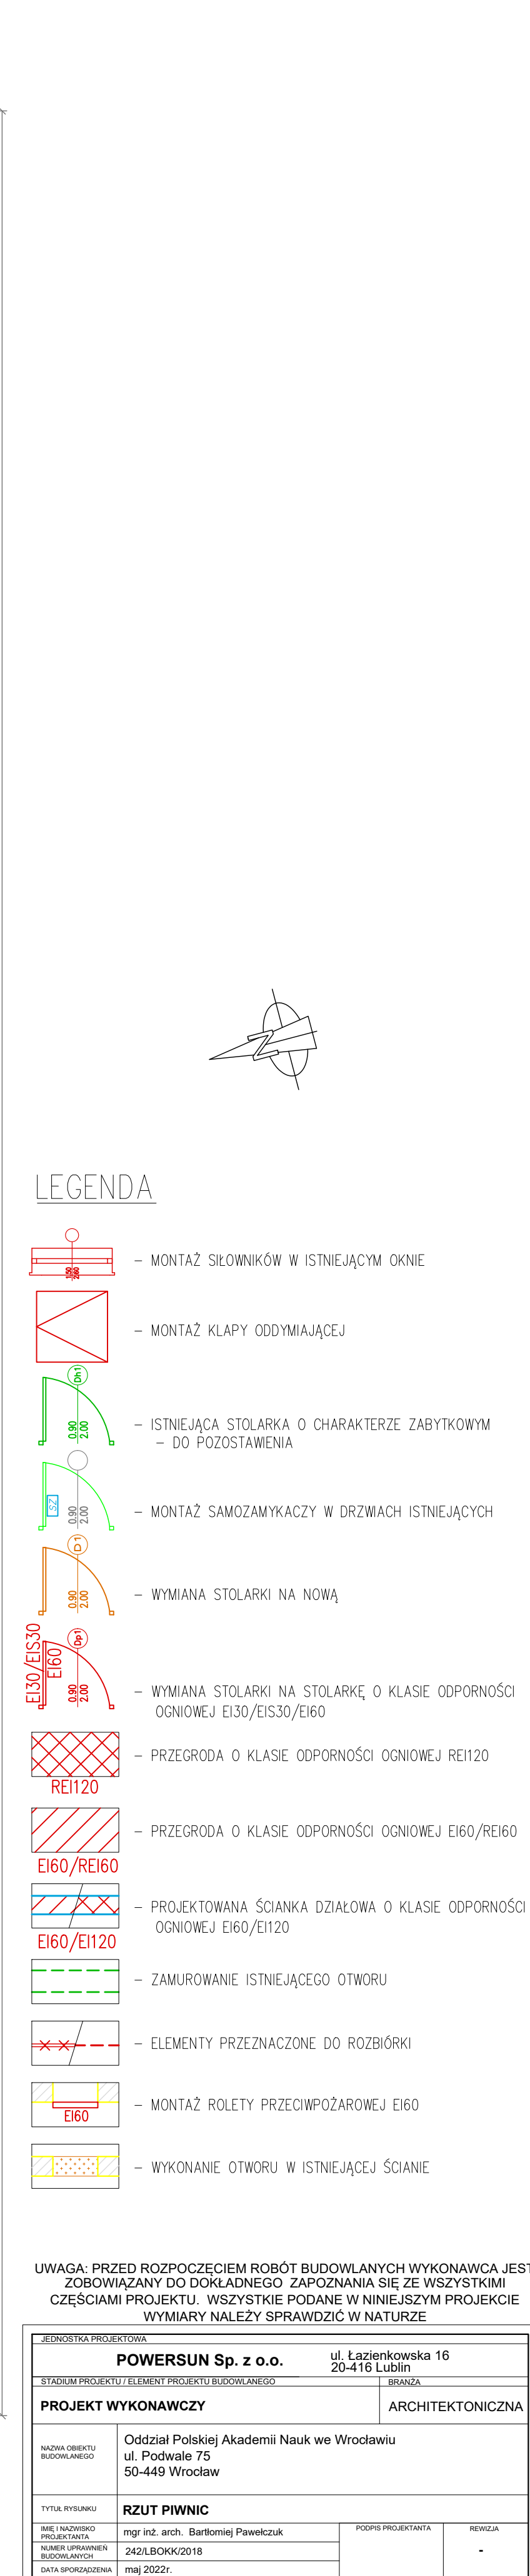


BUDOWA PROJEKTOWA		ul. Łazienkowska 16 20-146 Lublin	
TYTUŁ PROJEKTU / ELEMENT PROJEKTU BUDOWLANEGO		BRANŻA	
PROJEKT WYKONAWCZY		ARCHITEKTONICZNA	
NAZWA OBIEKTU BUDOWLANEGO	Oddział Polskiej Akademii Nauk we Wrocławiu ul. Podwale 75 50-449 Wrocław		
TYTUŁ WYKONAWCY	RZUT WIDOKU		
REG. INŻYNIER PROJEKTANTA	PODPIS PROJEKTANTA		
NUMER UPRAWNIENIA BUDOWLANEGO	REWIZJA		
DATA PODPISZANIA	-		
DATA PRZEGLĄDOWANIA	maj 2022r.		
REG. INŻYNIER PROJEKTOWY	SKALA WYSZKŁA		
NUMER UPRAWNIENIA PROJEKTOWEGO	1:50		
DATA PRZEGLĄDOWANIA			
REG. INŻYNIER PROJEKTOWY	NUMER WYSZKŁA		
DATA PRZEGLĄDOWANIA	A-01		


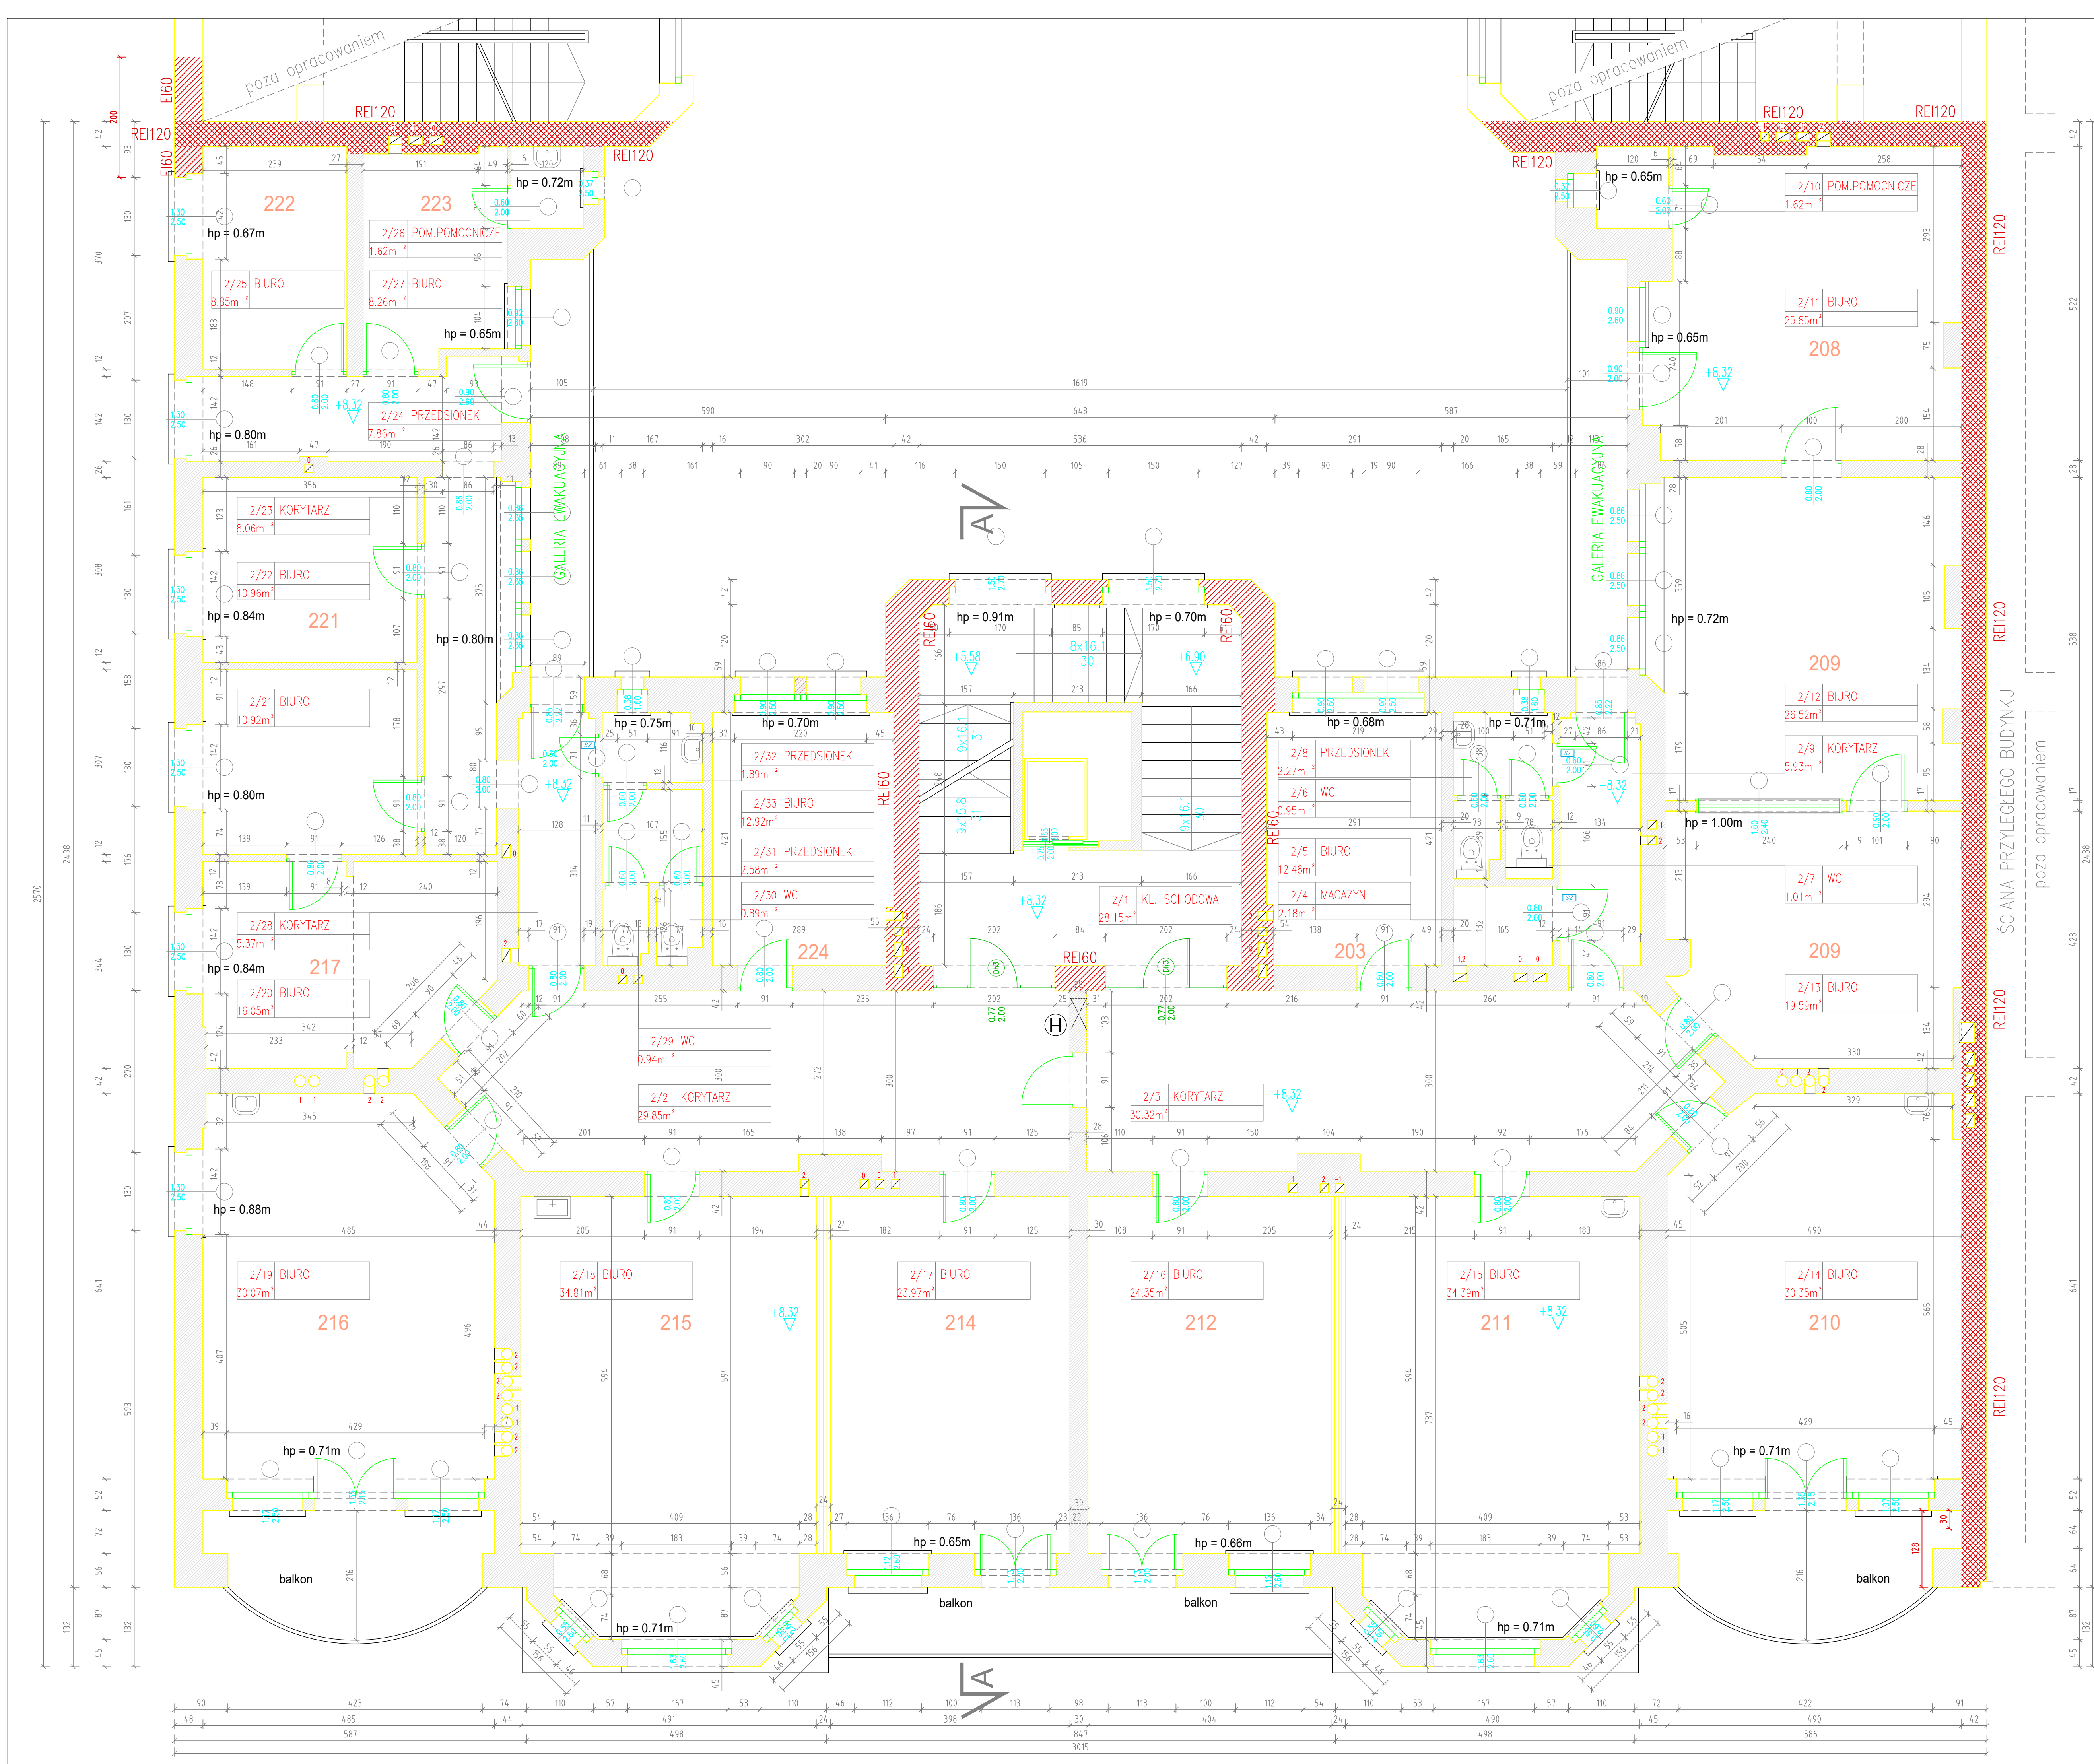


- LEGENDA**
- MONTAŻ SIŁOWNIKÓW W ISTNIEJĄCYM OKNIE
 - MONTAŻ KLAPY ODDYMIAJĄCEJ
 - ISTNIEJĄCA STOLARKA O CHARAKTERZE ZABYTKOWYM
- DO POZOSTAWIENIA
 - MONTAŻ SAMOZAMYKACZY W DRZWIACH ISTNIEJĄCYCH
 - WYMIANA STOLARKI NA NOWĄ
 - WYMIANA STOLARKI NA STOLARKĘ O KLASIE OPORNOŚCI OGNIOWEJ EI30/EI30/EI60
 - PRZEGRODA O KLASIE OPORNOŚCI OGNIOWEJ REI120
 - PRZEGRODA O KLASIE OPORNOŚCI OGNIOWEJ EI60/REI60
 - PROJEKTOWANA ŚCIANA DZIAŁOWA O KLASIE OPORNOŚCI OGNIOWEJ EI60/EI120
 - ZAMUROWANIE ISTNIEJĄCEGO OTWORU
 - ELEMENTY PRZEZNACZONE DO ROZBIÓRKI
 - MONTAŻ ROLETY PRZECIWOŻAROWEJ EI60
 - WYKONANIE OTWORU W ISTNIEJĄCEJ ŚCIANIE

UWAGA: PRZED ROZPOCZĘCIEM ROBÓT BUDOWLANYCH WYKONAWCA JEST ZOBOWIĄZANY DO DOKŁADNEGO ZAPOZNANIA SIĘ ZE WSZYSTKIMI CZĘŚCIAMI PROJEKTU. WSZYSTKIE PODANE W NINIEJSZYM PROJEKCIE WYMIARY NALEŻY SPRAWDZIĆ W NATURZE


JEDYNOŚĆ PROJEKTOWA		POWERSUN Sp. z o.o.		ul. Łazienkowska 16	
BYŁYMIAN PROJEKTU		mgr inż. arch. Bartłomiej Pawełczuk		20-416 Lublin	
PROJEKT WYKONAWCZY		ARCHITEKTONICZNA		BUDOWA	
NAZWA OBIEKTU BUDOWLANOŚCI		Oddział Polskiej Akademii Nauk we Wrocławiu		ul. Fodwale 75	
Tytuł rysunku		RZUT II PIĘTRA		50-449 Wrocław	
MIEJSCOWOŚĆ PROJEKTOWANIA		mgr inż. arch. Bartłomiej Pawełczuk		POSIĘGNIĘCIA	
DATA OPRACOWANIA		24/05/2018		REWIZJA	
DATA OPRACOWANIA		maj 2022r.		1:50	
DATA OPRACOWANIA		maj 2022r.		NUMER RYSUNKU	
DATA OPRACOWANIA		maj 2022r.		A-04	

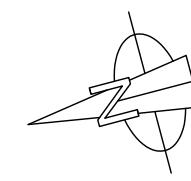

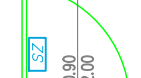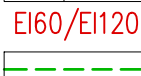
-  – MONTAŻ SŁOWNIKÓW W ISTNIEJĄCYM OKNIE
-  – MONTAŻ KŁAPY ODDYMIAJĄCEJ
-  – ISTNIEJĄCA STOLARKA O CHARAKTERZE ZABYTEKOWYM
– DO POZOSTAWIENIA
-  – MONTAŻ SAMOZAMYKACZY W DRZWIACH ISTNIEJĄCYCH
-  – WYMIANA STOLARKI NA NOWĄ
-  – WYMIANA STOLARKI NA STOLARKĘ O KLASIE OPORNOŚCI OGNIOWEJ EI30/EI30/EI60
-  – PRZEGRODA O KLASIE OPORNOŚCI OGNIOWEJ REI120
-  – PRZEGRODA O KLASIE OPORNOŚCI OGNIOWEJ EI60/REI60
-  – PROJEKTOWANA ŚCIANKA DZIAŁOWA O KLASIE OPORNOŚCI OGNIOWEJ EI60/EI120
-  – ZAMUROWANIE ISTNIEJĄCEGO OTWORU
-  – ELEMENTY PRZEZNACZONE DO ROZBIÓRKI
-  – MONTAŻ ROLETY PRZECIWPOŻAROWEJ EI60
-  – WYKONANIE OTWORU W ISTNIEJĄCEJ ŚCIANIE

UWAGA: PRZED ROZPOCZĘCIEM ROBÓT BUDOWLANYCH WYKONAWCA JEST ZOBOWIĄZANY DO DOKŁADNEGO ZAOPANOWANIA SIĘ ZE WSZYSTKIMI CZĘŚCIAMI PROJEKTU. WSZYSTKIE PODANE W NINIEJSZYM PROJEKCIE WYMIARY NALEŻY SPRAWDZIĆ W NATURZE

ZADANIE KRAJOWE PROJEKTOWA		ul. Łazienkowska 16 20-16 Lublin	
POWERSON Sp. z o.o.		BRANŻA	
STANOWISKO PROJEKTU I ELEMENTY PROJEKTU I BUDOWLANEGO		ARCHITEKTONICZNA	
PROJEKT WYKONAWCZY		ARCHITEKTONICZNA	
NAZWA OBIEKTU BUDOWLANEGO		Oddział Polskiej Akademii Nauk we Wrocławiu ul. Podwale 75 50-449 Wrocław	
TYTUŁ RYSUNKU		RZUT III PIĘTRA	
BIEŻ. I NAZWA PROJEKTANTA		mgr inż. arch. Bartłomiej Pawełczuk	
NUMER UPRAWNIENIA BUDOWLANICZNE		242L.BOKK/2018	
DATA SPRAWOZDANIA		maj 2022r.	
BIEŻ. I NAZWA SPRAWOZDAWCO		PODPIŚCIE PROJEKTANTA	
NUMER UPRAWNIENIA BUDOWLANICZNE		+ -	
DATA SPRAWOZDANIA		SKALA RYSUNKU	
BIEŻ. I NAZWA SPRAWOZDAWCO		1:50	
DATA SPRAWOZDANIA		NUMER RYSUNKU	
BIEŻ. I NAZWA SPRAWOZDAWCO		A-05	

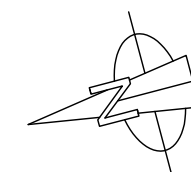

KRAJOWA PRACOWNIA		ul. Łazienkowska 16 04-080 Lublin	
POWERSEN Sp. z o.o.			
PRZEDMIOT PROJEKTU / ELEMENT PROJEKTU / BUDOWLANOŚĆ		BUDOWA	
PROJEKT WYKONAWCZY		ARCHITEKTONICZNA	
NAZWA OBIEKTU / BUDOWLANOŚĆ		Oddział Polskiej Akademii Nauk we Wrocławiu ul. Podwale 75 50-449 Wrocław	
RZUT IV PIĘTRA			
Tytuł rysunku			
NIEŁĄCZĄCO PROJEKTOWA		PODOP. PROJEKTANTA	
NADZ. PRACOWNIA BUDOWLANOŚĆ		REWIZJA	
NUMER PRACOWNI BUDOWLANOŚĆ		-	
DATA OPRACOWANIA			
mgr inż. arch. Bartłomiej Pawełczyk 2402.BOKK016 maj 2022r.			
NADZ. PRACOWNIA BUDOWLANOŚĆ		SKALA RYSUNKU	
DATA PRZEGNANIA		1:50	
NADZ. PRACOWNIA BUDOWLANOŚĆ			
DATA OPRACOWANIA			
NIEŁĄCZĄCO PROJEKTOWA		NUMER RYSUNKU	
DATA OPRACOWANIA		A-05	

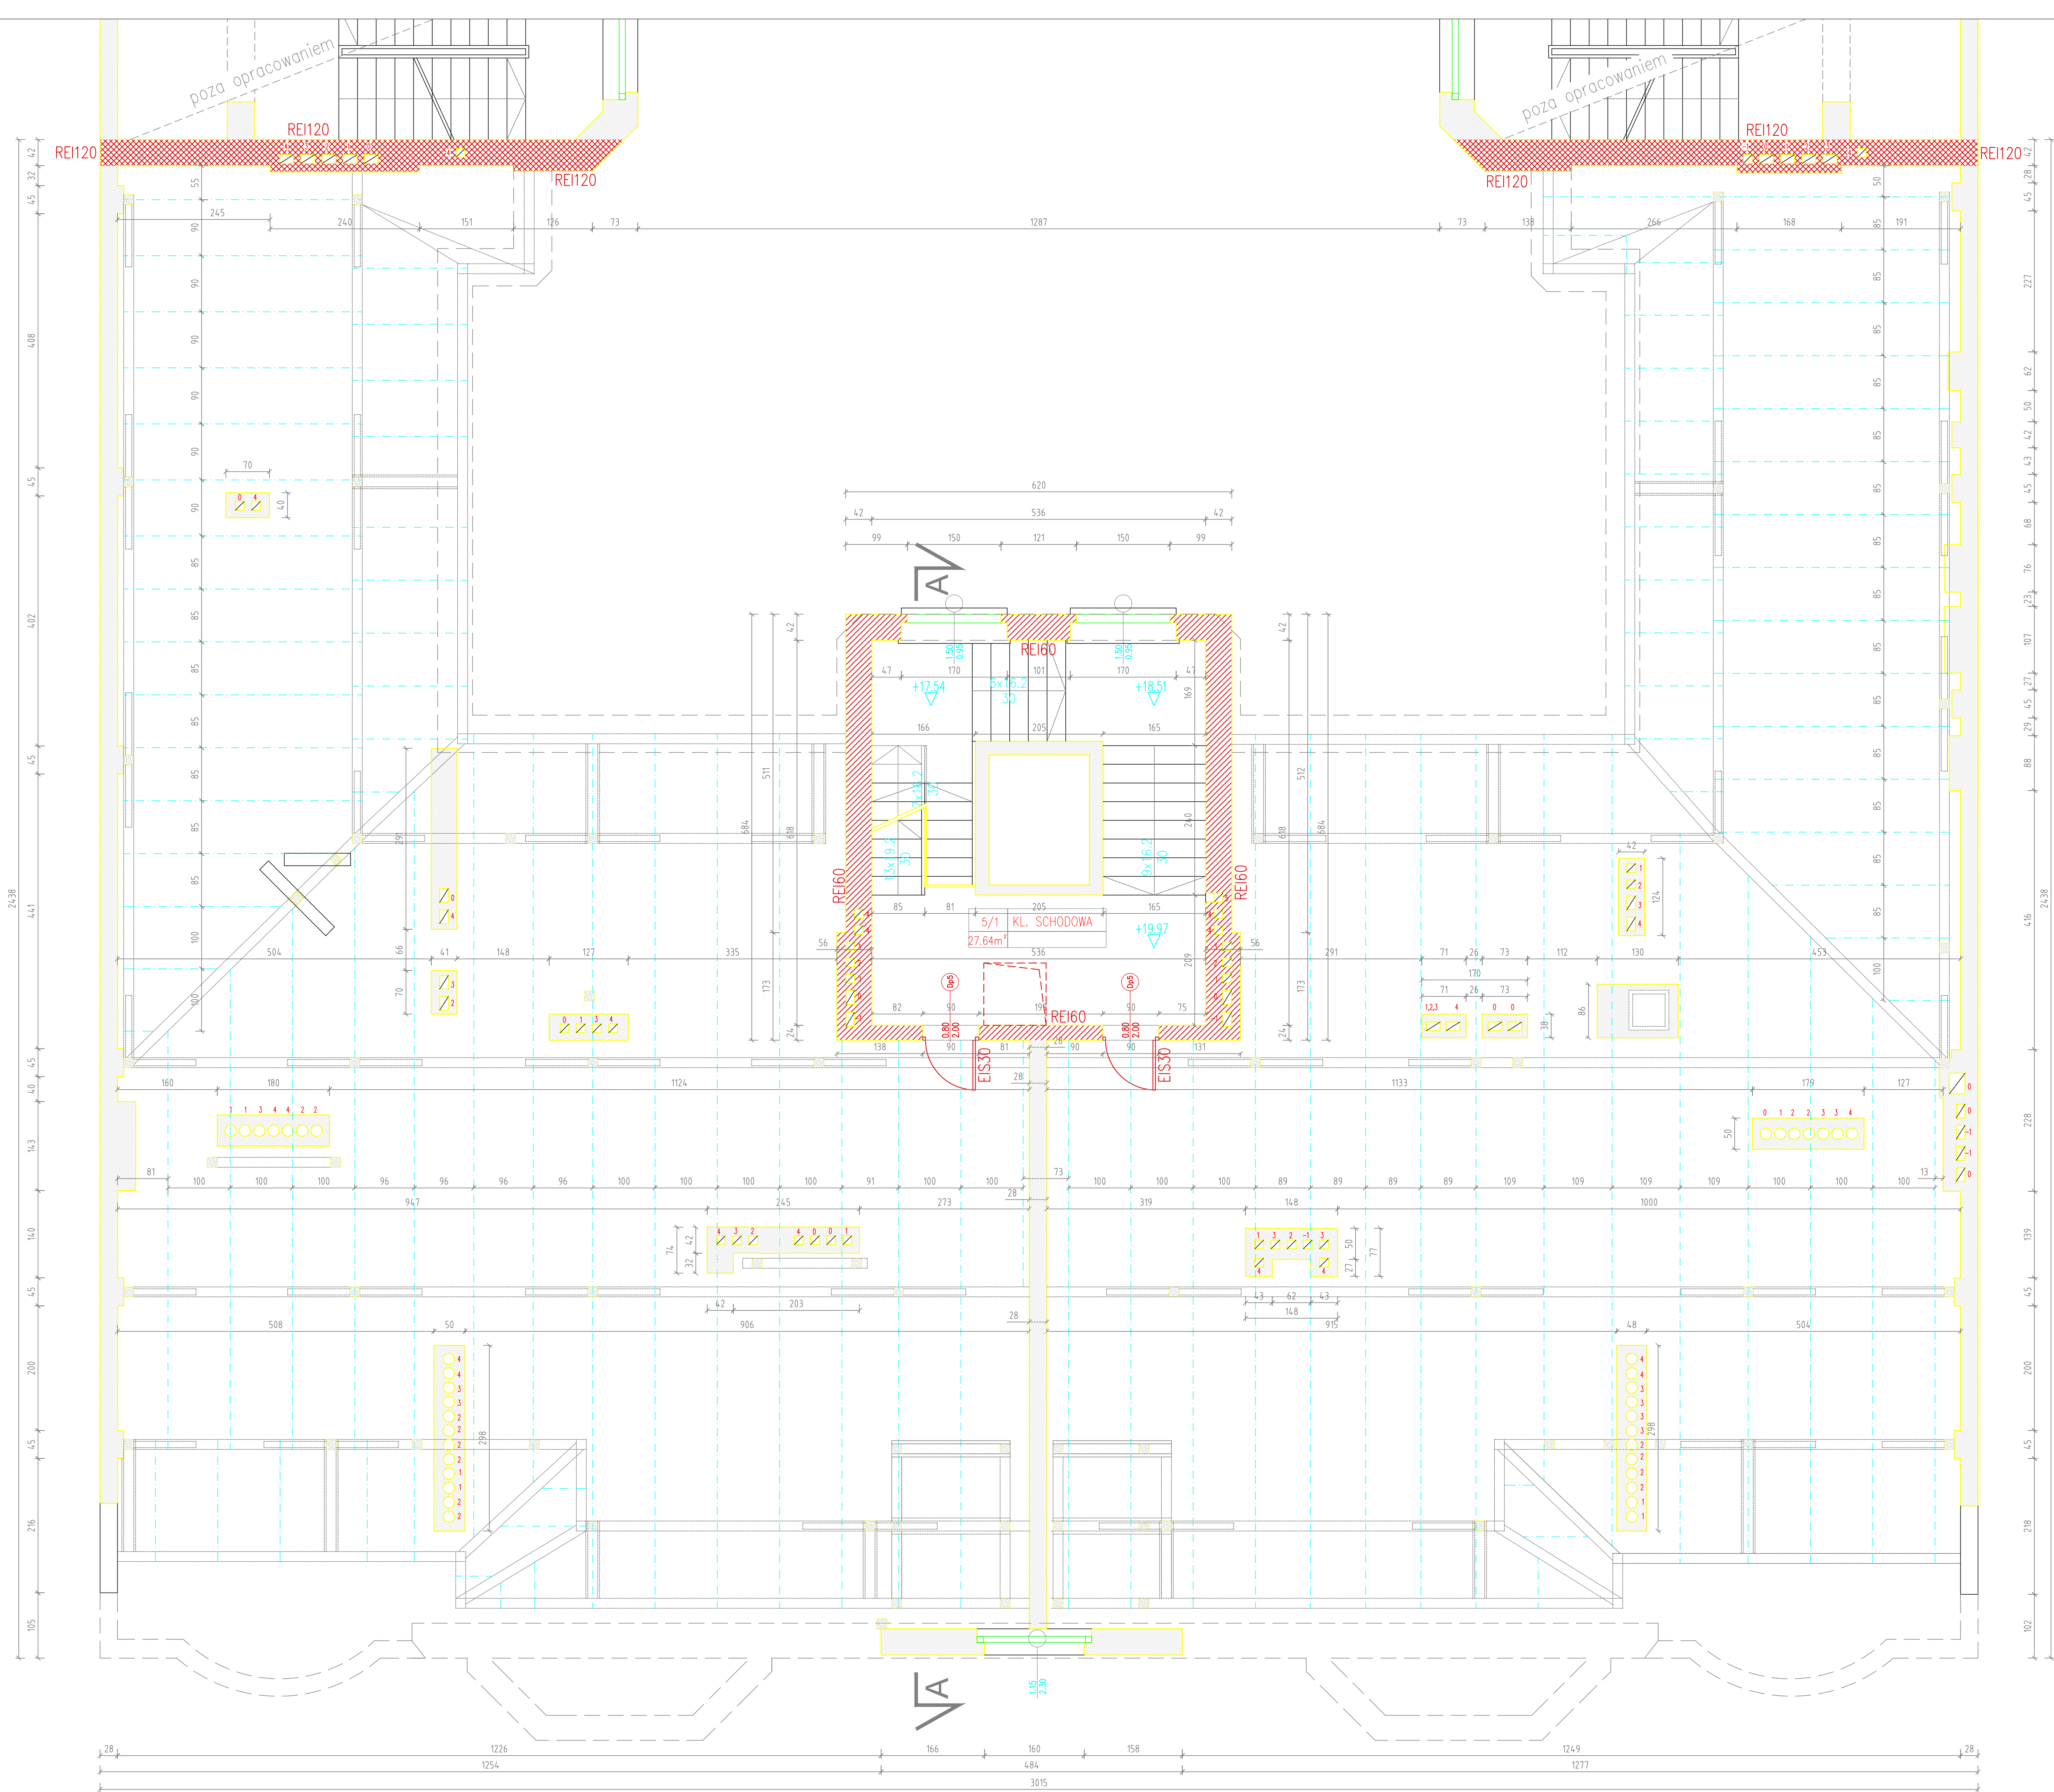


LEGENDA

- MONTAŻ SIŁOWNIKÓW W ISTNIEJĄCYM OKNIE
- MONTAŻ KŁAPY ODDYMIAJĄCEJ
- ISTNIEJĄCA STOLARKA O CHARAKTERZE ZABYTKOWYM
— DO POZOSTAWIENIA
- MONTAŻ SAMOZAMYKACZY W DRZWIACH ISTNIEJĄCYCH
- WYMIANA STOLARKI NA NOWĄ
- WYMIANA STOLARKI NA STOLARKĘ O KLASIE OPORNOŚCI OGNIOWEJ EIS30/EIS30/EI60
- PRZEGRODA O KLASIE OPORNOŚCI OGNIOWEJ REI120
- PRZEGRODA O KLASIE OPORNOŚCI OGNIOWEJ EI60/REI60
- PROJEKTOWANA ŚCIANA DZIAŁOWA O KLASIE OPORNOŚCI OGNIOWEJ EI60/EI120
- ZAMUROWANIE ISTNIEJĄCEGO OTWORU
- ELEMENTY PRZEZNACZONE DO ROZBIÓRKI
- MONTAŻ ROLETY PRZECIWOŻAROWEJ EI60
- WYKONANIE OTWORU W ISTNIEJĄCEJ ŚCIANIE

UWAGA: PRZED ROZPOCZĘCIEM ROBÓT BUDOWLANYCH WYKONAWCA JEST ZOBOWIĄZANY DO DOKŁADNEGO ZAPOZNANIA SIĘ ZE WSZYSTKIMI CZĘŚCIAMI PROJEKTU. WSZYSTKIE PODANE W NINIEJSZYM PROJEKCIE WYMIARY NALEŻY SPRAWDZIĆ W NATURZE

JEDYNOŚĆ PROJEKTOWA		ul. Łazienkowska 16 20-416 Lublin	
POWERSUN Sp. z o.o.			
STADIUM PROJEKTU / ELEMENT PROJEKTU W BUDOWLANEGO		BUDOWA	
PROJEKT WYKONAWCZY		ARCHITEKTONICZNA	
NAZWA OBIEKTU BUDOWLANEGO		Oddział Polskiej Akademii Nauk we Wrocławiu ul. Podwale 75 50-449 Wrocław	
TYTUŁ RYSUNKU		RZUT PODDASZA	
IMIE I NAZWISKO PROJEKTANTA		mgr inż. arch. Bartłomiej Pawełczuk	
IMIE I NAZWISKO WYKONAWCY		242/LBOKK2018	
DATA OPRACOWANIA		maj 2022r.	
IMIE I NAZWISKO PRZEWODZĄCEGO			
IMIE I NAZWISKO WYKONAWCY			
DATA OPRACOWANIA			
IMIE I NAZWISKO PRZEWODZĄCEGO			
IMIE I NAZWISKO WYKONAWCY			
DATA OPRACOWANIA			
		POSIADZIK PROJEKTANTA	REWIZJA
			-
			SKALA RYSUNKU
			1:50
			NUMER RYSUNKU
			A-07









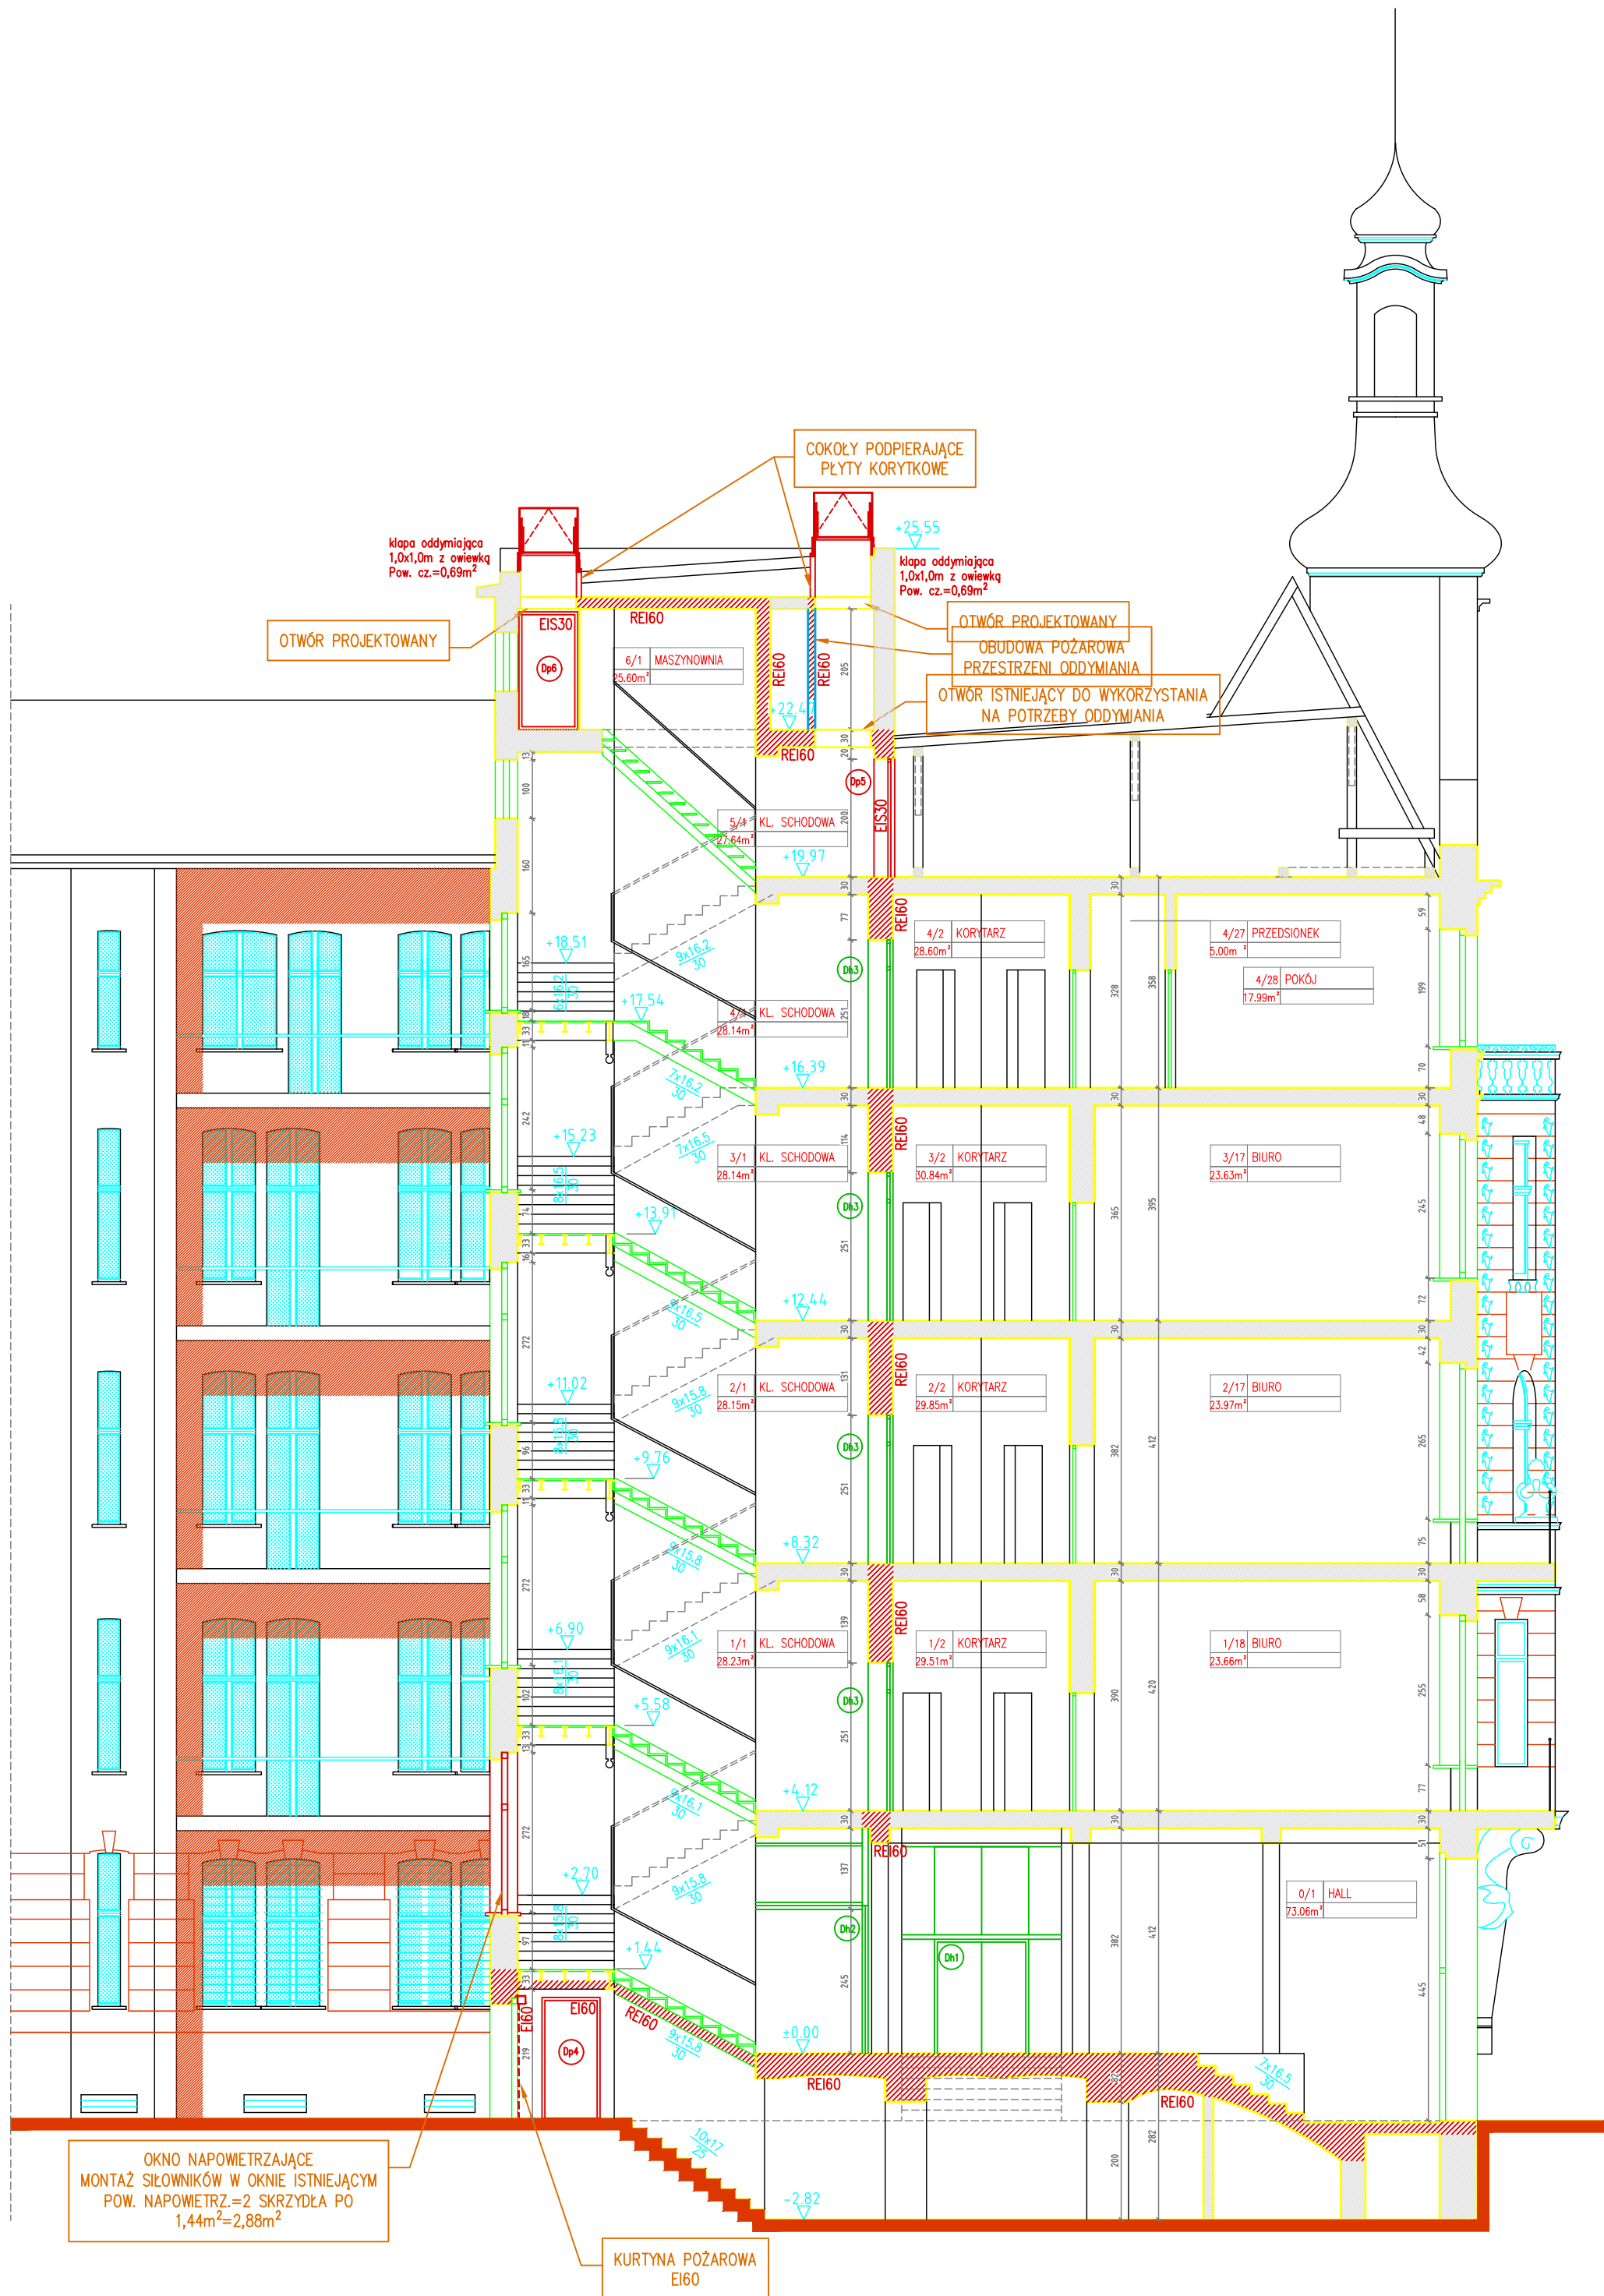


LEGENDA

- MONTAŻ SIŁOWNIKÓW W ISTNIEJĄCYM OKNIE
- MONTAŻ KLAPY ODDYMIAJĄCEJ
- ISTNIEJĄCA STOLARKA O CHARAKTERZE ZABYTKOWYM
- DO POZOSTAWIENIA
- WYMIANA STOLARKI NA STOLARKĘ O KLASIE ODPORNOŚCI
OGNIOWEJ EI30/EI30/EI60
- PRZEGRODA O KLASIE ODPORNOŚCI OGNIOWEJ REI120
- PRZEGRODA O KLASIE ODPORNOŚCI OGNIOWEJ EI60/REI60
- PROJEKTOWANA ŚCIANKA DZIAŁOWA O KLASIE ODPORNOŚCI
OGNIOWEJ EI60/EI120
- MONTAŻ ROLETY PRZECIWOPOŻAROWEJ EI60

UWAGA: PRZED ROZPOCZĘCIEM ROBÓT BUDOWLANYCH WYKONAWCA JEST ZOBOWIĄZANY DO DOKŁADNEGO ZAPOZNANIA SIĘ ZE WSZYSTKIMI CZĘŚCIAMI PROJEKTU. WSZYSTKIE PODANE W NINIEJSZYM PROJEKCIE WYMIARY NALEŻY SPRAWDZIĆ W NATURZE



JEDNOSTKA PROJEKTOWA			
POWERSUN Sp. z o.o.		ul. Łazienkowska 16 20-416 Lublin	
STADIUM PROJEKTU / ELEMENT PROJEKTU BUDOWLANEGO		BRANŻA	
PROJEKT WYKONAWCZY		ARCHITEKTONICZNA	
NAZWA OBIEKTU BUDOWLANEGO	Oddział Polskiej Akademii Nauk we Wrocławiu ul. Podwale 75 50-449 Wrocław		
TYTUŁ RYSUNKU	PRZEKRÓJ PIONOWY A-A		
IMIĘ I NAZWISKO PROJEKTANTA	mgr inż. arch. Bartłomiej Pawełczuk	PODPIS PROJEKTANTA	REWIZJA
NUMER UPRAWNIEN BUDOWLANYCH	242/LBOKK/2018		-
DATA SPORZĄDZENIA	maj 2022r.		
IMIĘ I NAZWISKO SPRAWDZAJĄCEGO			SKALA RYSUNKU
NUMER UPRAWNIEN BUDOWLANYCH			1:100
DATA SPRAWDZENIA			
IMIĘ I NAZWISKO OPRACOWUJĄCEGO			NUMER RYSUNKU
DATA OPRACOWANIA			A-09

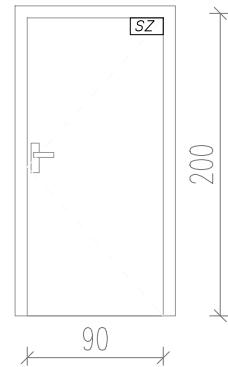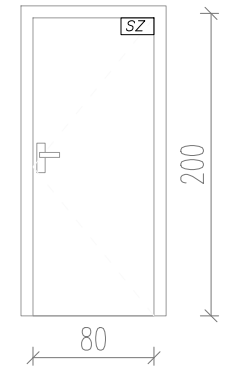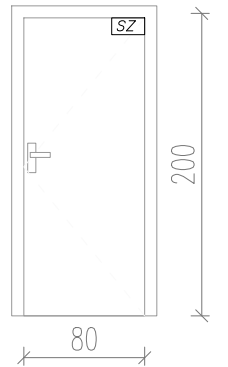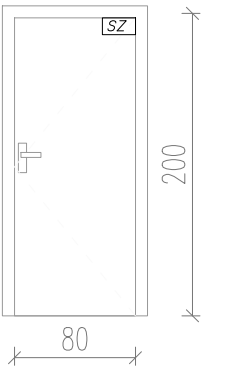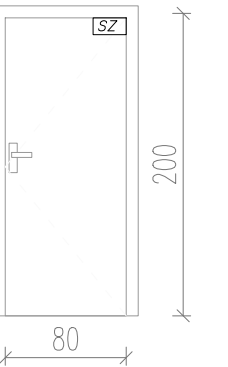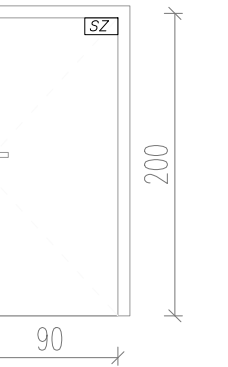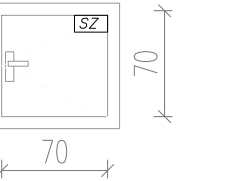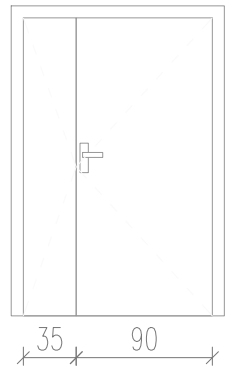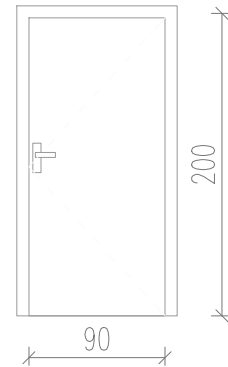ZEWNĘTRNE/WEWNĘTRZNE		WEWNĘTRZNE									
NAZWA WYROBU		Stalowe płaszczone przeciwpożarowe		Drewniane przeciwpożarowe		Stalowe płaszczone przeciwpożarowe				Drewniane	
OZNACZENIE NA RYSUNKU		Dp1		Dp2		Dp3		Dp4		Dp5	
		Dp6		Dp7		D1		D2			
SCHEMAT SKALA 1:100											
											
WYMIARY W ŚWIELE MURU	SO	100		90		88		90		90	
	HO	205		205		205		205		205	
WYMIARY W ŚWIELE OŚCIEŻNICY	S	90		80		77		80		80	
	H	200		200		200		200		200	
OTWIERALNOŚĆ		L P		L P		L P		L P		L P	
IŁOŚĆ SZTUK		1 2		– 1		– 1		– 1		– 2	
RAZEM		3		1		1		1		2	
UWAGI		Drzwi stalowe jednoskrzydłowe, klasa odporności pożarowej EI60, system przylgowy. Ościeżnica kątowa ze stali o gr. min. 1,5 mm, próg montażowy z blachy stalowej. Skrzydło z blachy stalowej o gr. min. 0,7 mm ocynkowanej obustronnie, wypełnione izolacją z wełny mineralnej o gęst. 145 kg/m³. Ościeżnica i skrzydło malowane proszkowo. Uszczelka pęczniująca na całym obwodzie skrzydła i ościeżnicy.		Drzwi stalowe jednoskrzydłowe dymoszczelne, klasa odporności pożarowej EIS30, system przylgowy. Ościeżnica kątowa ze stali o gr. min. 1,5 mm, próg montażowy z blachy stalowej. Skrzydło z blachy stalowej o gr. min. 0,7 mm ocynkowanej obustronnie, wypełnione izolacją z wełny mineralnej o gęst. 145 kg/m³. Ościeżnica i skrzydło malowane proszkowo. Uszczelka pęczniująca na całym obwodzie skrzydła i ościeżnicy.		Drzwi drewniane jednoskrzydłowe pożarowe dymoszczelne w systemie przylgowym; Klasa odporności pożarowej EIS30; Rama skrzydła z tarcicy drewna egzotycznego, skrzydło wypełnione płytami wiórowymi ognioodpornymi ułożonymi warstwowo. Poszycie obustronne z płyt HDF z okleiną drewnopodobną. Podwójna uszczelka pęczniująca na całym obwodzie ościeżnicy. Ościeżnica regulowana obustronnie z uszczelką opadającą, stalowy bolec przeciwwyważeniowy, zamek wpuszczany z wkładką patentową, samozamykacz.		Drzwi stalowe jednoskrzydłowe, klasa odporności pożarowej EI60, system przylgowy. Ościeżnica kątowa ze stali o gr. min. 1,5 mm, próg montażowy z blachy stalowej. Skrzydło z blachy stalowej o gr. min. 0,7 mm ocynkowanej obustronnie, wypełnione izolacją z wełny mineralnej o gęst. 145 kg/m³. Ościeżnica i skrzydło malowane proszkowo. Uszczelka pęczniująca na całym obwodzie skrzydła i ościeżnicy.		Drzwi stalowe jednoskrzydłowe dymoszczelne, klasa odporności pożarowej EIS30, system przylgowy. Ościeżnica kątowa ze stali o gr. min. 1,5 mm, próg montażowy z blachy stalowej. Skrzydło z blachy stalowej o gr. min. 0,7 mm ocynkowanej obustronnie, wypełnione izolacją z wełny mineralnej o gęst. 145 kg/m³. Ościeżnica i skrzydło malowane proszkowo. Uszczelka pęczniująca na całym obwodzie skrzydła i ościeżnicy.	
		Wypożęzone w klamkę antyzaczeponą z poliamidu ognioodpornego z rdzeniem stalowym, stalowy bolec przeciwwyważeniowy, zamek wpuszczany z wkładką patentową, samozamykacz i potrójne zawiasy.		Wypożęzone w klamkę antyzaczeponą z poliamidu ognioodpornego z rdzeniem stalowym, uszczelkę opadającą, stalowy bolec przeciwwyważeniowy, zamek wpuszczany z wkładką patentową, samozamykacz i potrójne zawiasy.		Wypożęzone w klamkę antyzaczeponą z poliamidu ognioodpornego z rdzeniem stalowym, uszczelkę opadającą, stalowy bolec przeciwwyważeniowy, zamek wpuszczany z wkładką patentową, samozamykacz i potrójne zawiasy.		Wypożęzone w klamkę antyzaczeponą z poliamidu ognioodpornego z rdzeniem stalowym, uszczelkę opadającą, stalowy bolec przeciwwyważeniowy, zamek wpuszczany z wkładką patentową, samozamykacz i potrójne zawiasy.		Wypożęzone w klamkę antyzaczeponą z poliamidu ognioodpornego z rdzeniem stalowym, uszczelkę opadającą, stalowy bolec przeciwwyważeniowy, zamek wpuszczany z wkładką patentową, samozamykacz i potrójne zawiasy.	
		Wypożęzone w klamkę antyzaczeponą z poliamidu ognioodpornego z rdzeniem stalowym, stalowy bolec przeciwwyważeniowy, zamek wpuszczany z wkładką patentową, samozamykacz i potrójne zawiasy.		Wypożęzone w klamkę antyzaczeponą z poliamidu ognioodpornego z rdzeniem stalowym, uszczelkę opadającą, stalowy bolec przeciwwyważeniowy, zamek wpuszczany z wkładką patentową, samozamykacz i potrójne zawiasy.		Wypożęzone w klamkę antyzaczeponą z poliamidu ognioodpornego z rdzeniem stalowym, uszczelkę opadającą, stalowy bolec przeciwwyważeniowy, zamek wpuszczany z wkładką patentową, samozamykacz i potrójne zawiasy.		Wypożęzone w klamkę antyzaczeponą z poliamidu ognioodpornego z rdzeniem stalowym, uszczelkę opadającą, stalowy bolec przeciwwyważeniowy, zamek wpuszczany z wkładką patentową, samozamykacz i potrójne zawiasy.		Wypożęzone w klamkę antyzaczeponą z poliamidu ognioodpornego z rdzeniem stalowym, uszczelkę opadającą, stalowy bolec przeciwwyważeniowy, zamek wpuszczany z wkładką patentową, samozamykacz i potrójne zawiasy.	

Uwaga: Przed osadzeniem stolarki należy sprawdzić wymiary otworu w murze. Zamówienie nowej stolarki wykonać po sprawdzeniu faktycznych wymiarów. Należy zachować wymiary otworów istniejących.

UWAGA: PRZED ROZPOCZĘCIEM ROBÓT BUDOWLANYCH WYKONAWCA JEST ZOBOWIĄZANY DO DOKŁADNEGO ZAPOZNANIA SIĘ ZE WSZYSTKIMI CZĘŚCIAMI PROJEKTU. WSZYSTKIE PODANE W NINIEJSZYM PROJEKCIE WYMIARY NALEŻY SPRAWDZIĆ W NATURZE

JEDNOSTKA PROJEKTOWA			
POWERSUN Sp. z o.o.		ul. Łazienkowska 16 20-416 Lublin	
STADIUM PROJEKTU / ELEMENT PROJEKTU BUDOWLANEGO		BRANŻA	
PROJEKT WYKONAWCZY		ARCHITEKTONICZNA	
NAZWA OBIEKTU BUDOWLANEGO		Oddział Polskiej Akademii Nauk we Wrocławiu ul. Podwale 75 50-449 Wrocław	
TYTUŁ RYSUNKU		ZESTAWIENIE STOLARKI	
IMIE I NAZWISKO PROJEKTANTA	mgr inż. arch. Bartłomiej Pawełczuk	PODPIS PROJEKTANTA	REWIZJA
NUMER UPRAWNIEN BUDOWLANYCH	242/LBOKI/2018		-
DATA SPORZĄDZENIA	maj 2022r.		
IMIE I NAZWISKO SPRAWDZAJĄCEGO			SKALA RYSUNKU
NUMER UPRAWNIEN BUDOWLANYCH			
DATA SPRAWDZENIA			1:50
IMIE I NAZWISKO OPRAWDZAJĄCEGO			
DATA OPRAWIANIA			NUMER RYSUNKU

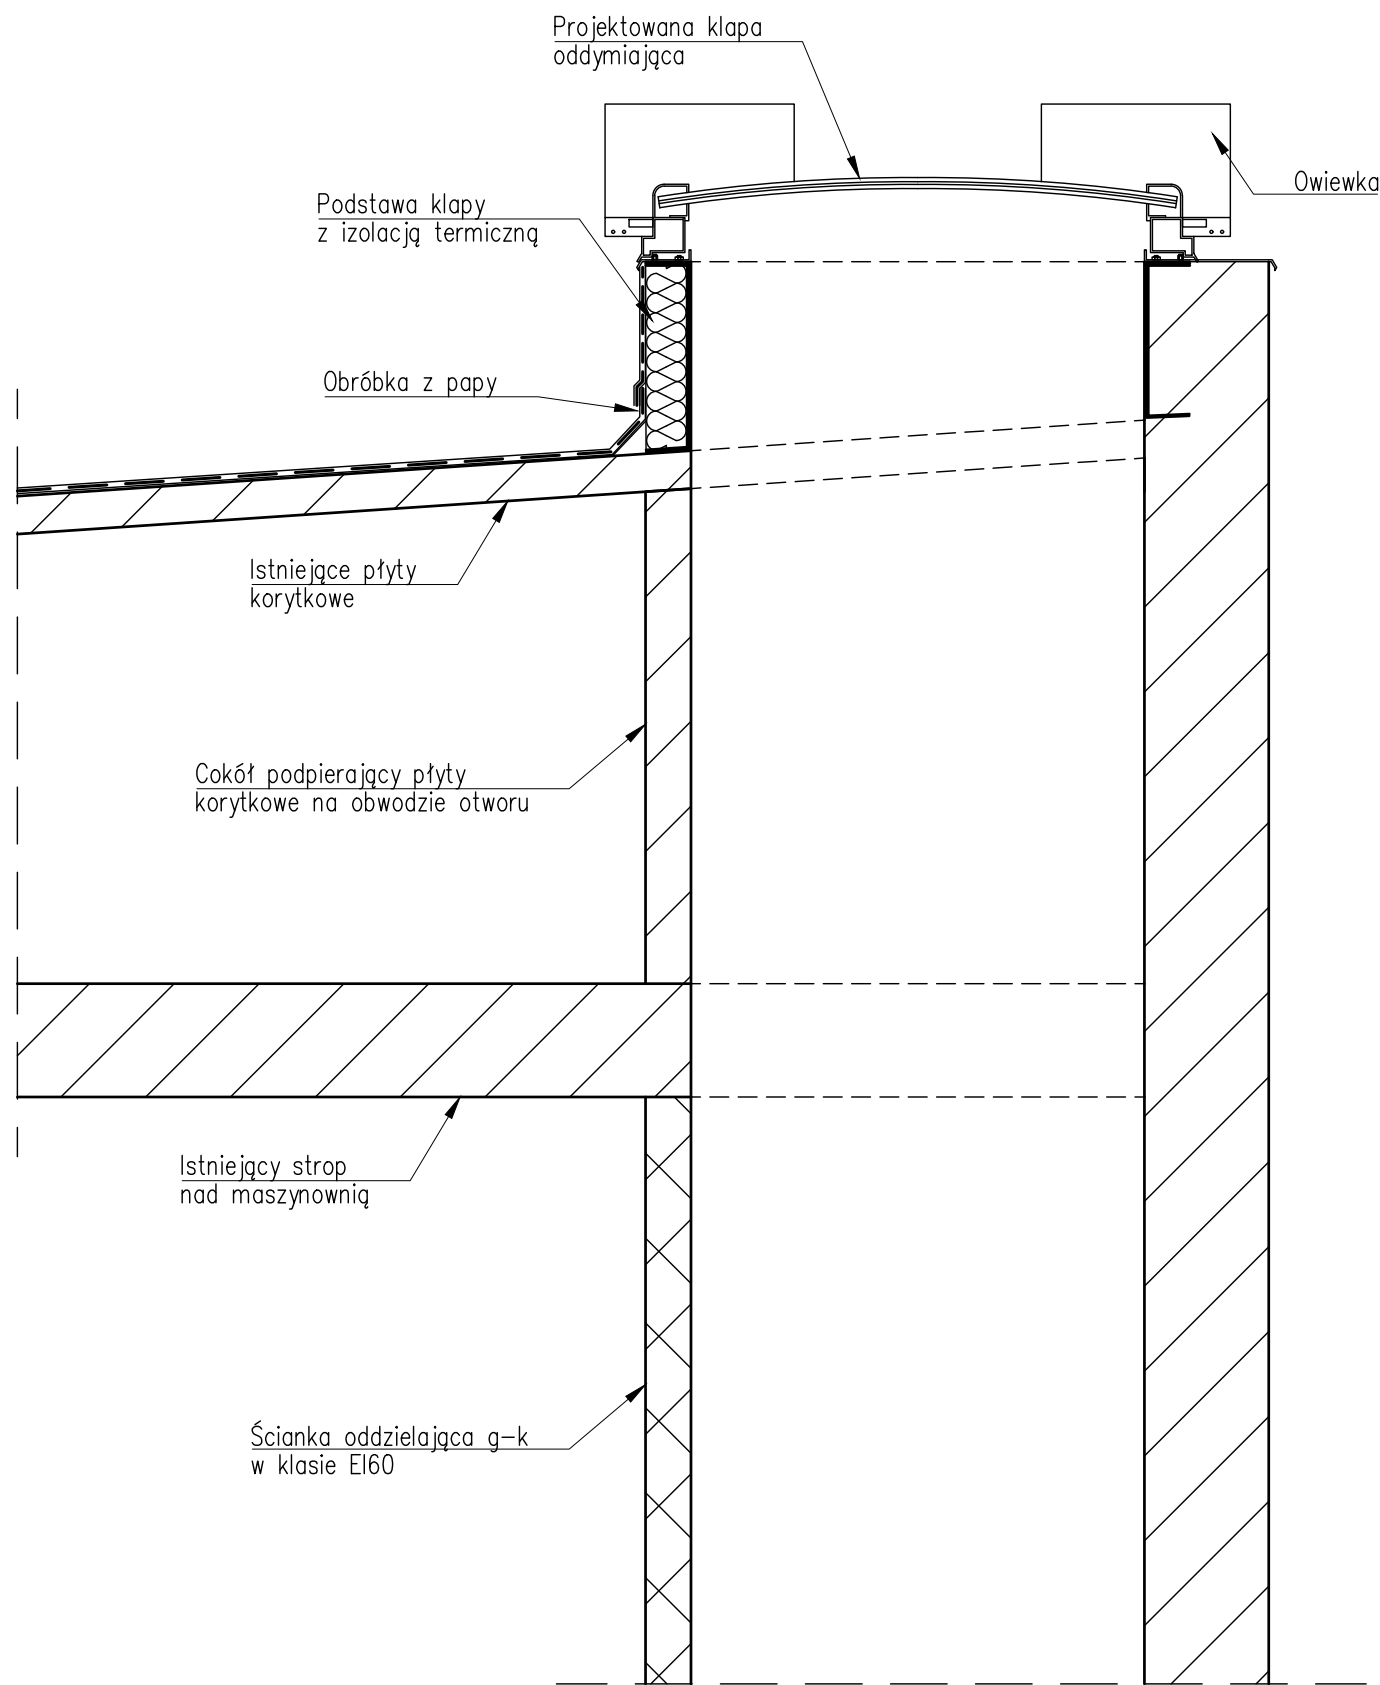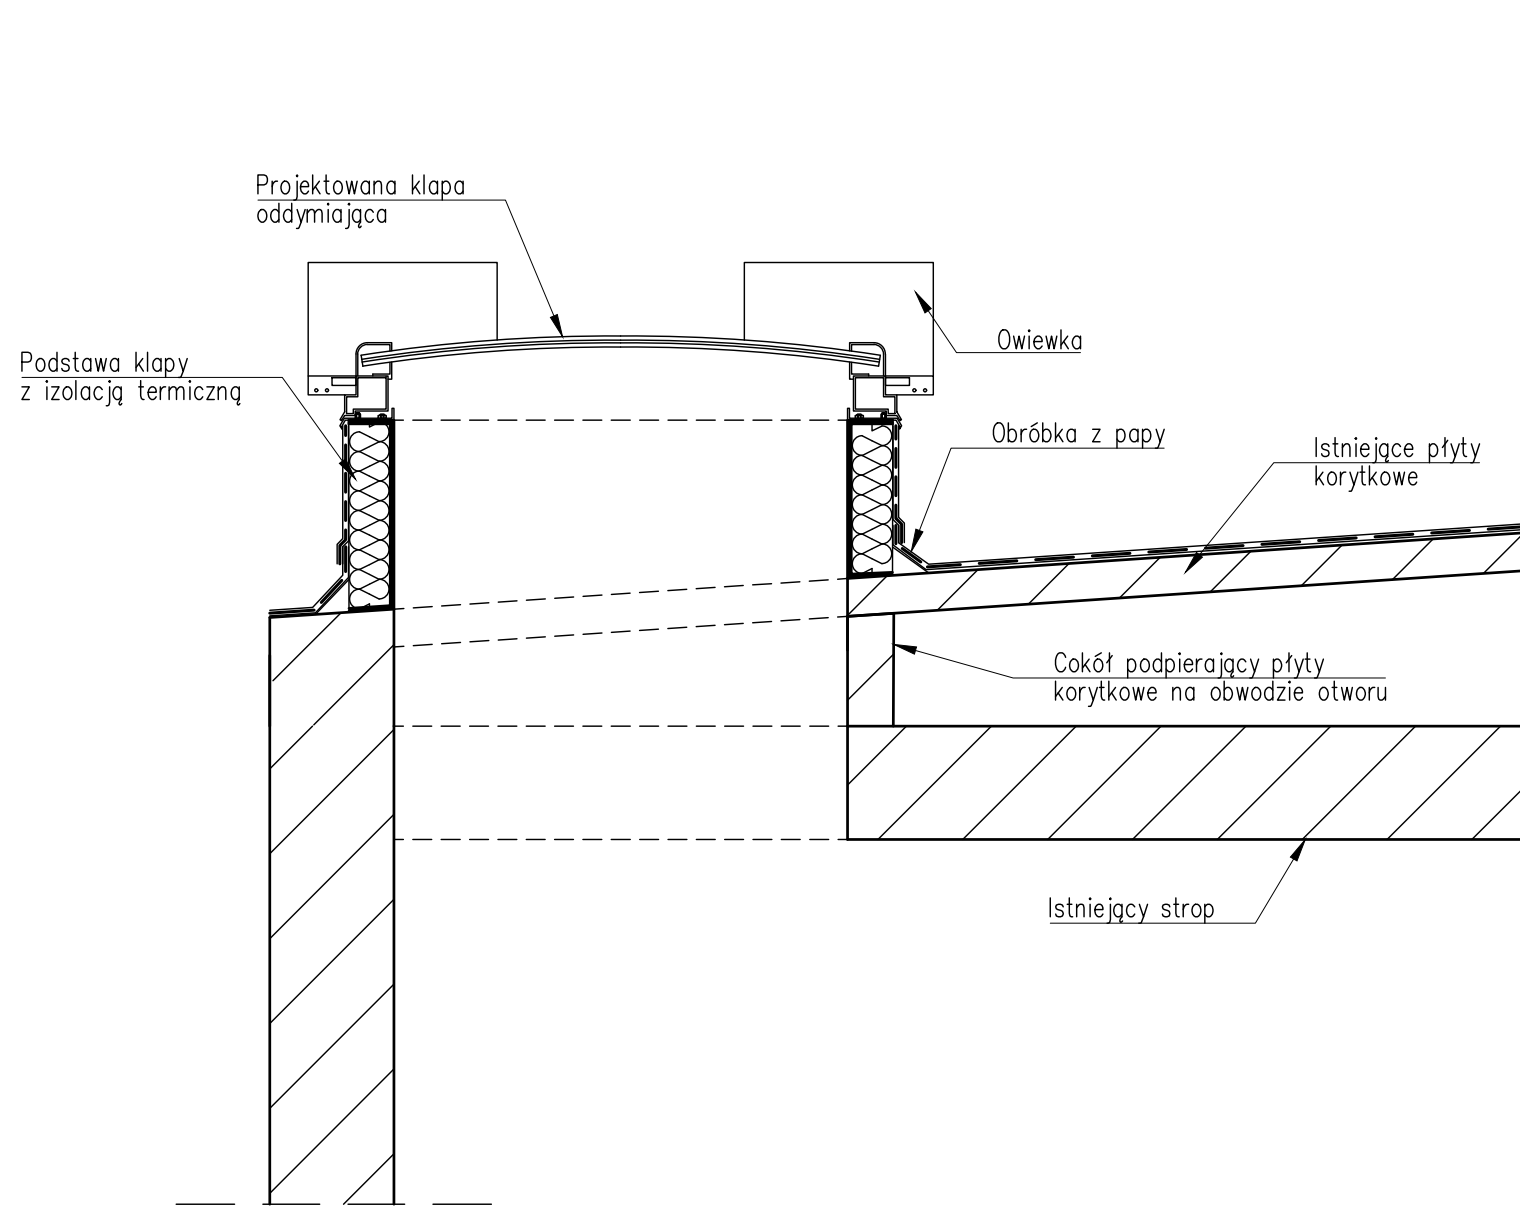


Dobre klap oddymiające:

Czynna pow. oddymiania dobranych klap: 0,69 m²
Łączna pow. oddymiania: 0,69 m² × 2 = 1,38 m²
Wymiary geometryczne klap oddymiających: 100×100 cm (pow. geometryczna 1,00 m²)
Łączna pow. geometryczna oddymiania: 2 × 1,00 m² = 2,00 m²


UWAGA: PRZED ROZPOCZĘCIEM ROBÓT BUDOWLANYCH WYKONAWCA JEST ZOBOWIĄZANY DO DOKŁADNEGO ZAPOZNANIA SIĘ ZE WSZYSTKIMI CZĘŚCIAMI PROJEKTU. WSZYSTKIE PODANE W NINIEJSZYM PROJEKCIE WYMIARY NALEŻY SPRAWDZIĆ W NATURZE

JEDNOSTKA PROJEKTOWA			
POWERSUN Sp. z o.o.		ul. Łazienkowska 16 20-416 Lublin	
STADIUM PROJEKTU / ELEMENT PROJEKTU BUDOWLANEGO		BRANŻA	
PROJEKT WYKONAWCZY		ARCHITEKTONICZNA	
NAZWA OBIEKTU BUDOWLANEGO	Oddział Polskiej Akademii Nauk we Wrocławiu ul. Podwale 75 50-449 Wrocław		
TYTUŁ RYSUNKU		SZCZEGÓŁ MONTAŻU KŁAP ODDYMIAJĄCYCH	
IMIE I NAZWISKO PROJEKTANTA	mgr inż. arch. Bartłomiej Pawełczuk	PODPIS PROJEKTANTA	REWIZJA
NUMER UPRAWNIEN BUDOWLANYCH	242/LBOKK/2018		-
DATA SPORZĄDZENIA	maj 2022r.		
IMIE I NAZWISKO SPRAWDZAJĄCEGO			SKALA RYSUNKU
NUMER UPRAWNIEN BUDOWLANYCH			1:20
DATA SPRAWDZENIA			
IMIE I NAZWISKO OPRACOWUJĄCEGO			NUMER RYSUNKU
DATA OPRACOWANIA			A-11


PRZEKRÓJ 1-1

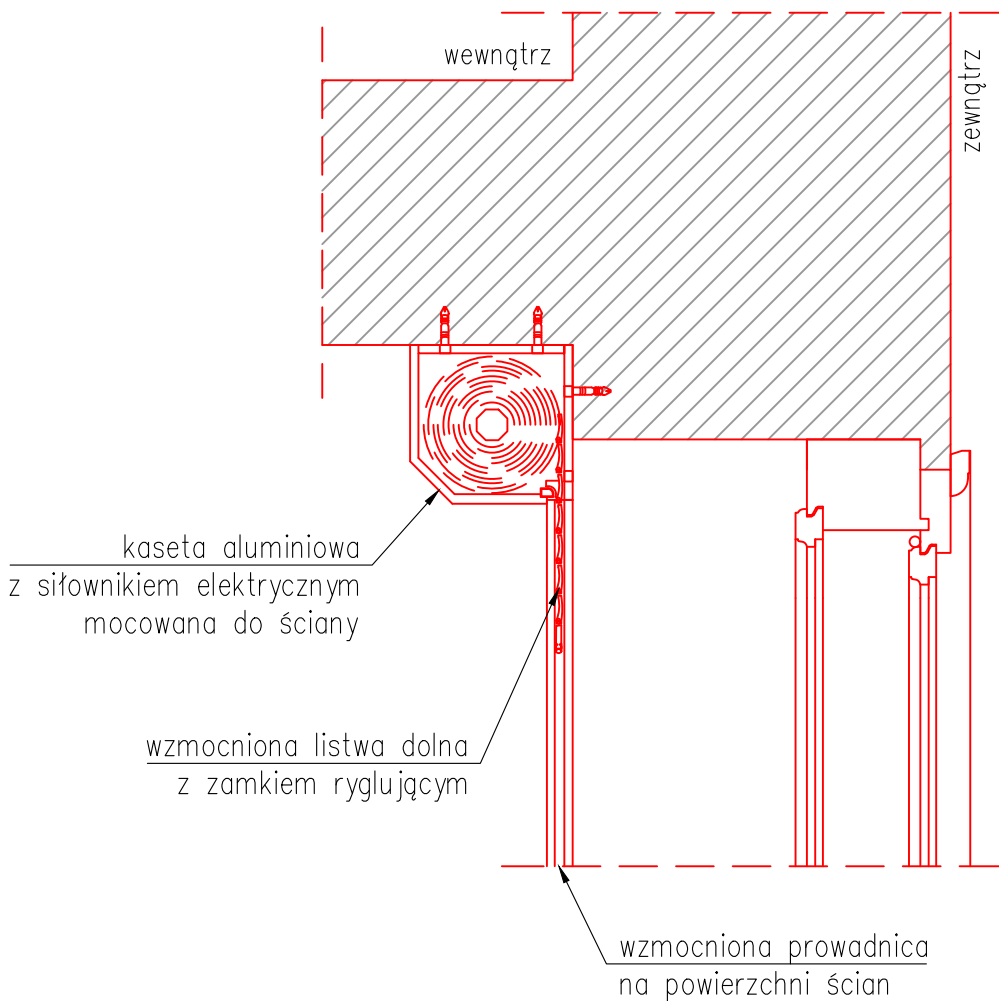


WIDOK
OD WEWNĄTRZ

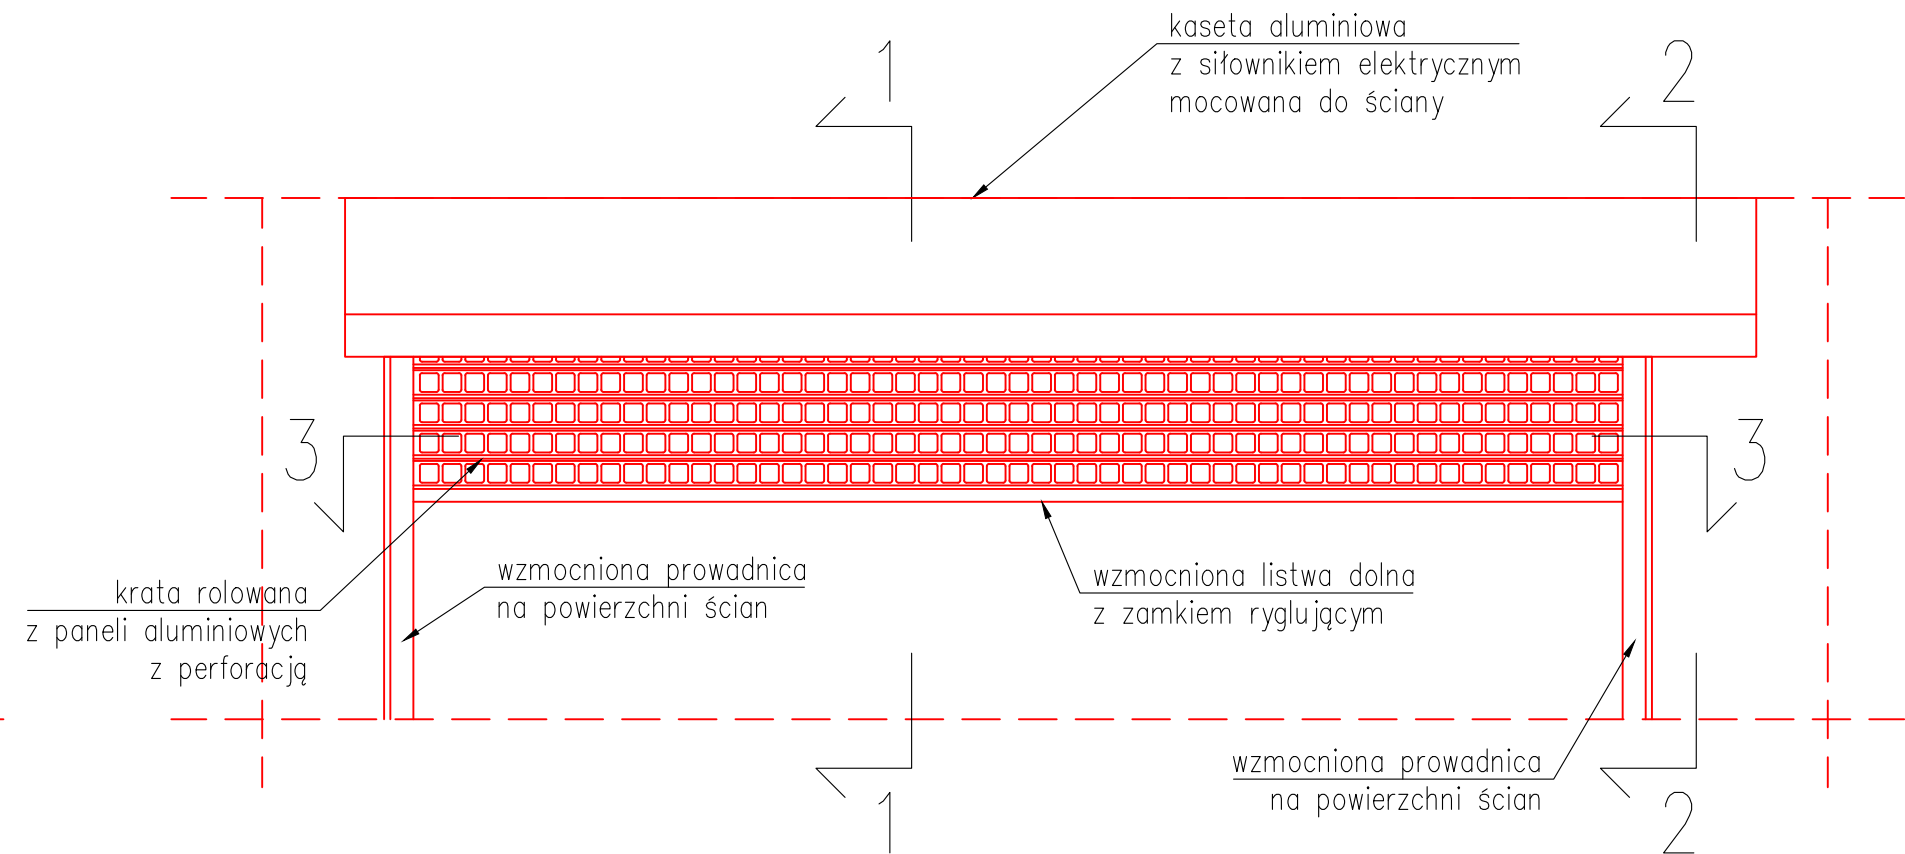

PRZEKRÓJ 2-2

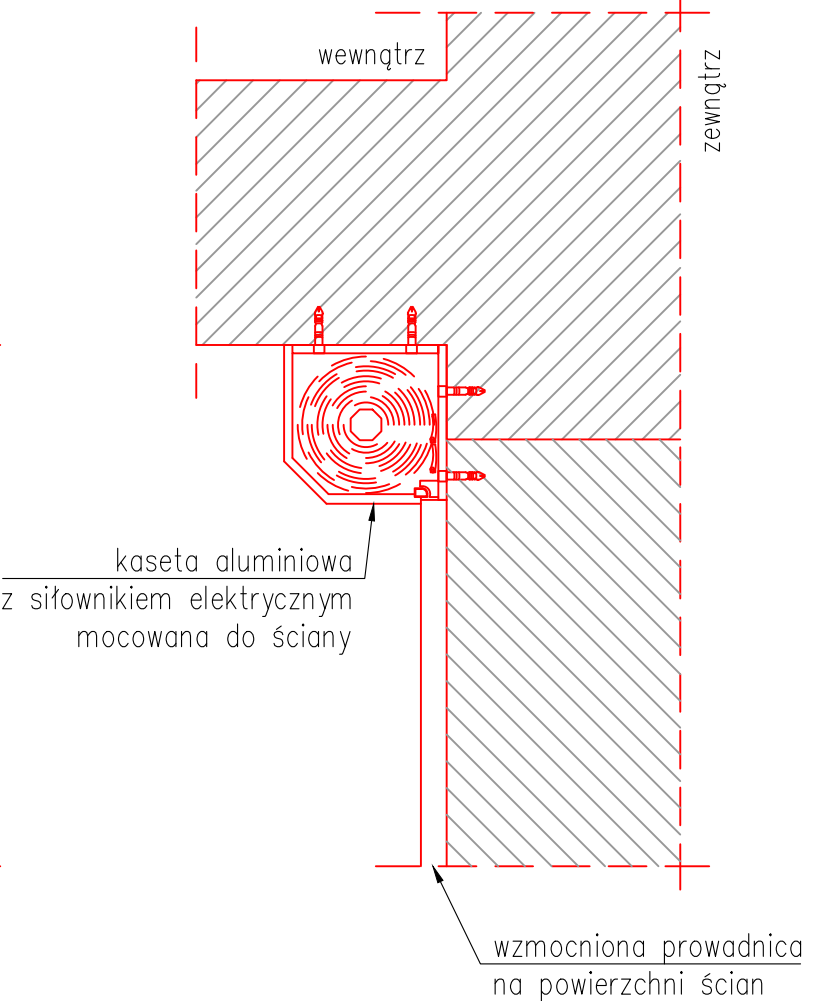

PRZEKRÓJ 3-3

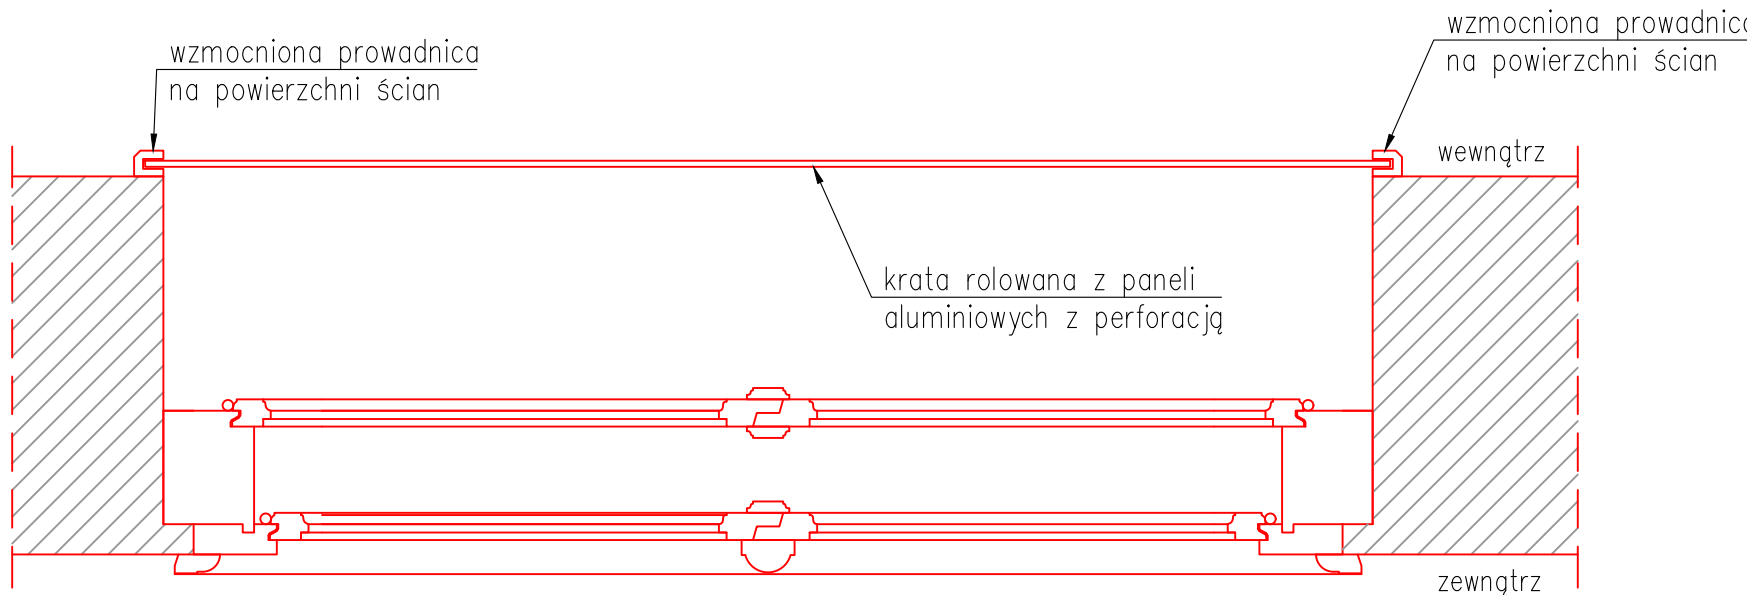

UWAGA: PRZED ROZPOCZĘCIEM ROBÓT BUDOWLANYCH WYKONAWCA JEST ZOBOWIĄZANY DO DOKŁADNEGO ZAPOZNANIA SIĘ ZE WSZYSTKIMI CZĘŚCIAMI PROJEKTU. WSZYSTKIE PODANE W NINIEJSZYM PROJEKCIE WYMIARY NALEŻY SPRAWDZIĆ W NATURZE

JEDNOSTKA PROJEKTOWA			
POWERSUN Sp. z o.o.		ul. Łazienkowska 16 20-416 Lublin	
STADIUM PROJEKTU / ELEMENT PROJEKTU BUDOWLANEGO		BRANŻA	
PROJEKT WYKONAWCZY		ARCHITEKTONICZNA	
NAZWA OBIEKTU BUDOWLANEGO	Oddział Polskiej Akademii Nauk we Wrocławiu ul. Podwale 75 50-449 Wrocław		
TYTUŁ RYSUNKU	SZCZEGÓŁ MONTAŻU ROLET PRZECIWOŻAROWYCH		
IMIĘ I NAZWISKO PROJEKTANTA	mgr inż. arch. Bartłomiej Pawełczuk	PODPIS PROJEKTANTA	REWIZJA
NUMER UPRAWNIENI BUDOWLANYCH	242/LBOKK/2018		-
DATA SPORZĄDZENIA	maj 2022r.		
IMIĘ I NAZWISKO SPRAWDZAJĄCEGO			SKALA RYSUNKU
NUMER UPRAWNIENI BUDOWLANYCH			1:100
DATA SPRAWDZENIA			NUMER RYSUNKU
IMIĘ I NAZWISKO OPRACOWUJĄCEGO			
DATA OPRACOWANIA			