
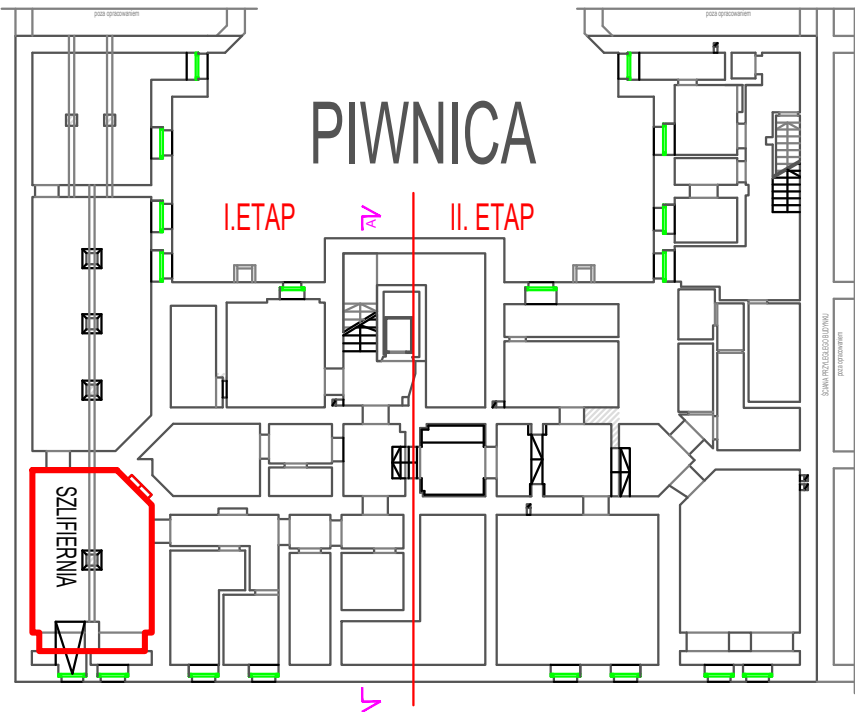


Projekt remont pom. piwnicy. Oddział Polskiej Akademii Nauk Podwale 75 Wrocław

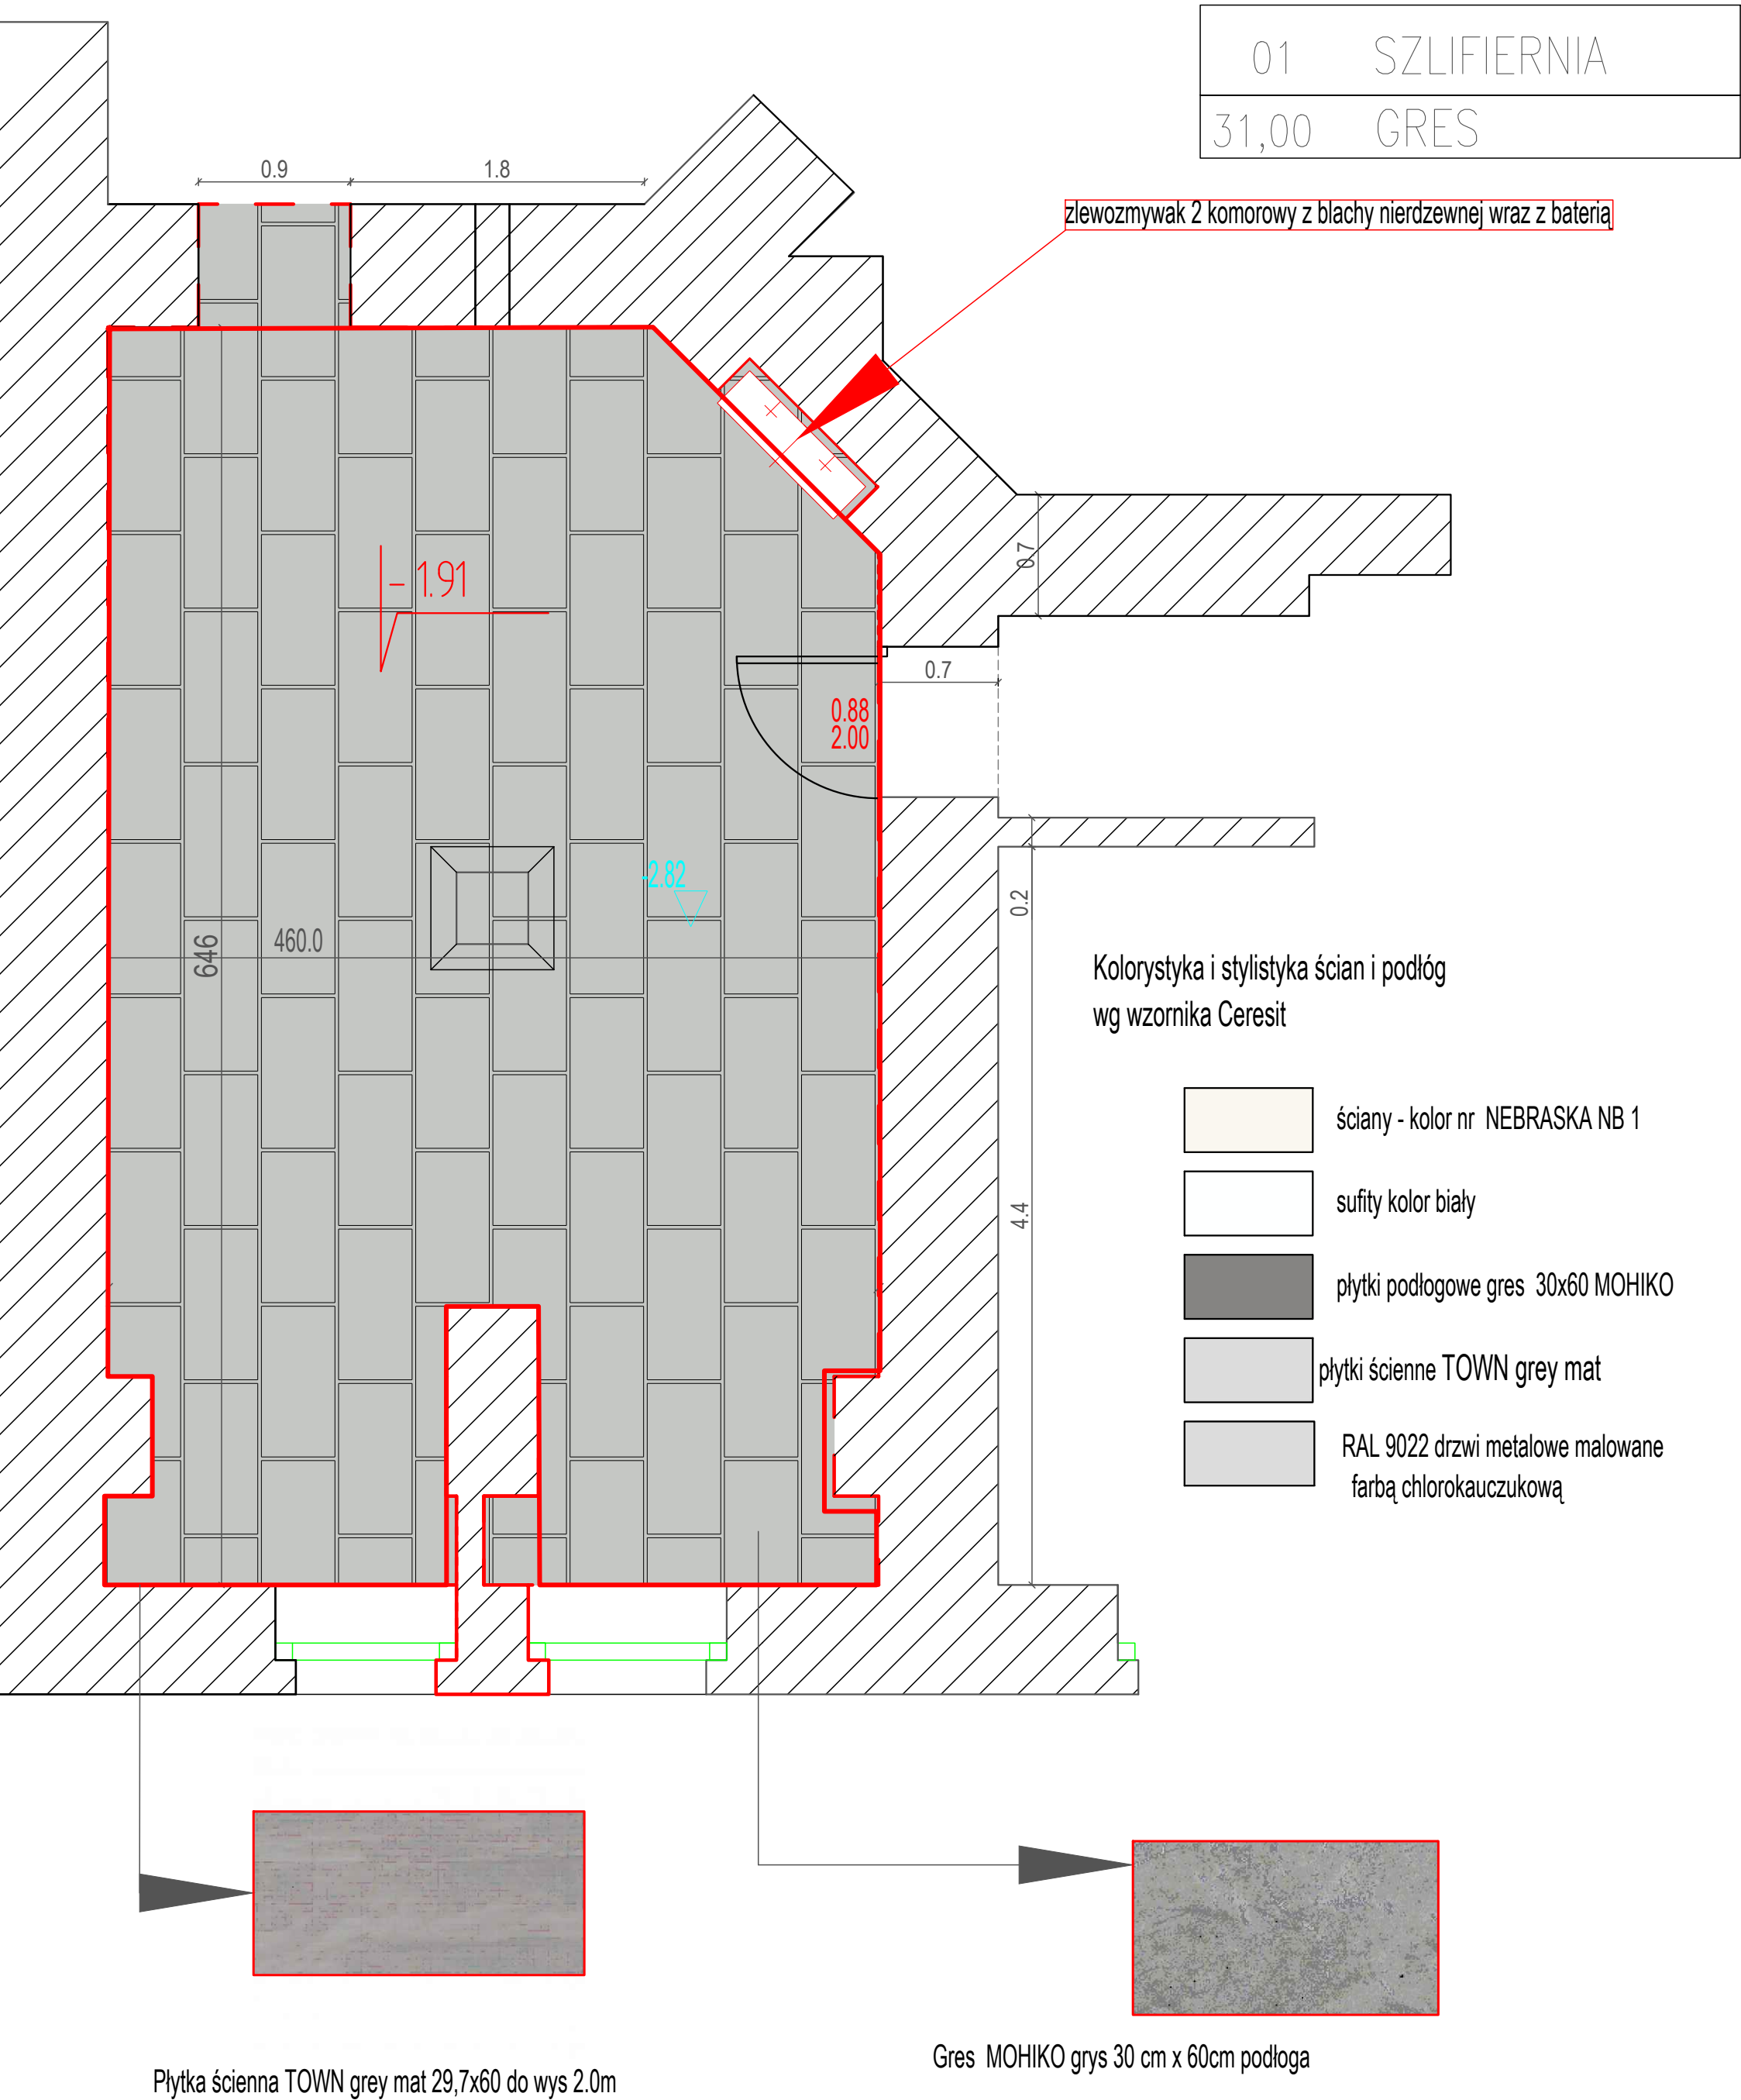

Zakres robót remontowych- piwnica pom szlifierni.

1. Zerwanie okładzin podłogowych i ściennych(przygotowanie pomieszczenia do robót)
2. Zeskrobanie i zmycie starych powłok malarskich z ścian i sufitów
3. Wymiana zlewozmywaka blaszanego
4. Wykonanie posadzki z masy samopoziomującej.
5. Wykonanie tynków wraz z szpachlowaniem ścian.
6. Malowanie rur stalowych farbą chlorokauczkową
7. Wykonanie posadzki z płytek
8. Obłożenie ścian i słópów glazurą do wys.2.00m
9. Wykonanie cokoлика z płytek
- 10 Malowanie drzwi stalowych
- 11.Wwiezienie gruzu (mycie i sprzątanie po robotach remontowych).

UWAGA:
PRZED ROZPOCZĘCIEM ROBÓT BUDOWLANYCH WYKONAWCA JEST ZOBOWIĄZANY DO DOKŁADNEGO ZAPOZNANIA SIĘ ZE WSZYSTKIMI CZĘŚCIAMI PROJEKTU.WYMIARY ROBÓT POBRAC Z NATURY

BIURO PROJEKTOWE: Mirosław Piórkowski 78-530 Wierzychowo, ul. Wojska Polskiego 14 tel/fax 94 3618185, kom. 662172440, e-mail: piorkowski_m@poczta.fm, www.piorkowski-projekty.com.pl		
Obiekt:	Oddział Polskiej Akademii Nauk we Wrocławiu 50-449 Wrocław.Podwale 75	Data: 2023
Temat:	Projekt - remont pomieszczeń piwnicy (szlifiernia)	Rys. nr:
Adres:	Wrocław ul. Podwale 75	Skala: 1/50
Inwestor:	Polskiej Akademii Nauk w Warszawie	
Opracował:	inż. Piotr Antończak upr.UAN/U/7342/9/92	
Sprawdził.	mgr inż. arch. Mikołaj Krajewski upr.A/PB/8300/153/83	