


Inwentaryzacja rzut przekrój piętra I-IV
Oddział Polskiej Akademii Nauk
Podwałe 75 Wrocław IV Piętro

Wykaz pomieszczeń przeznaczonych do remontu

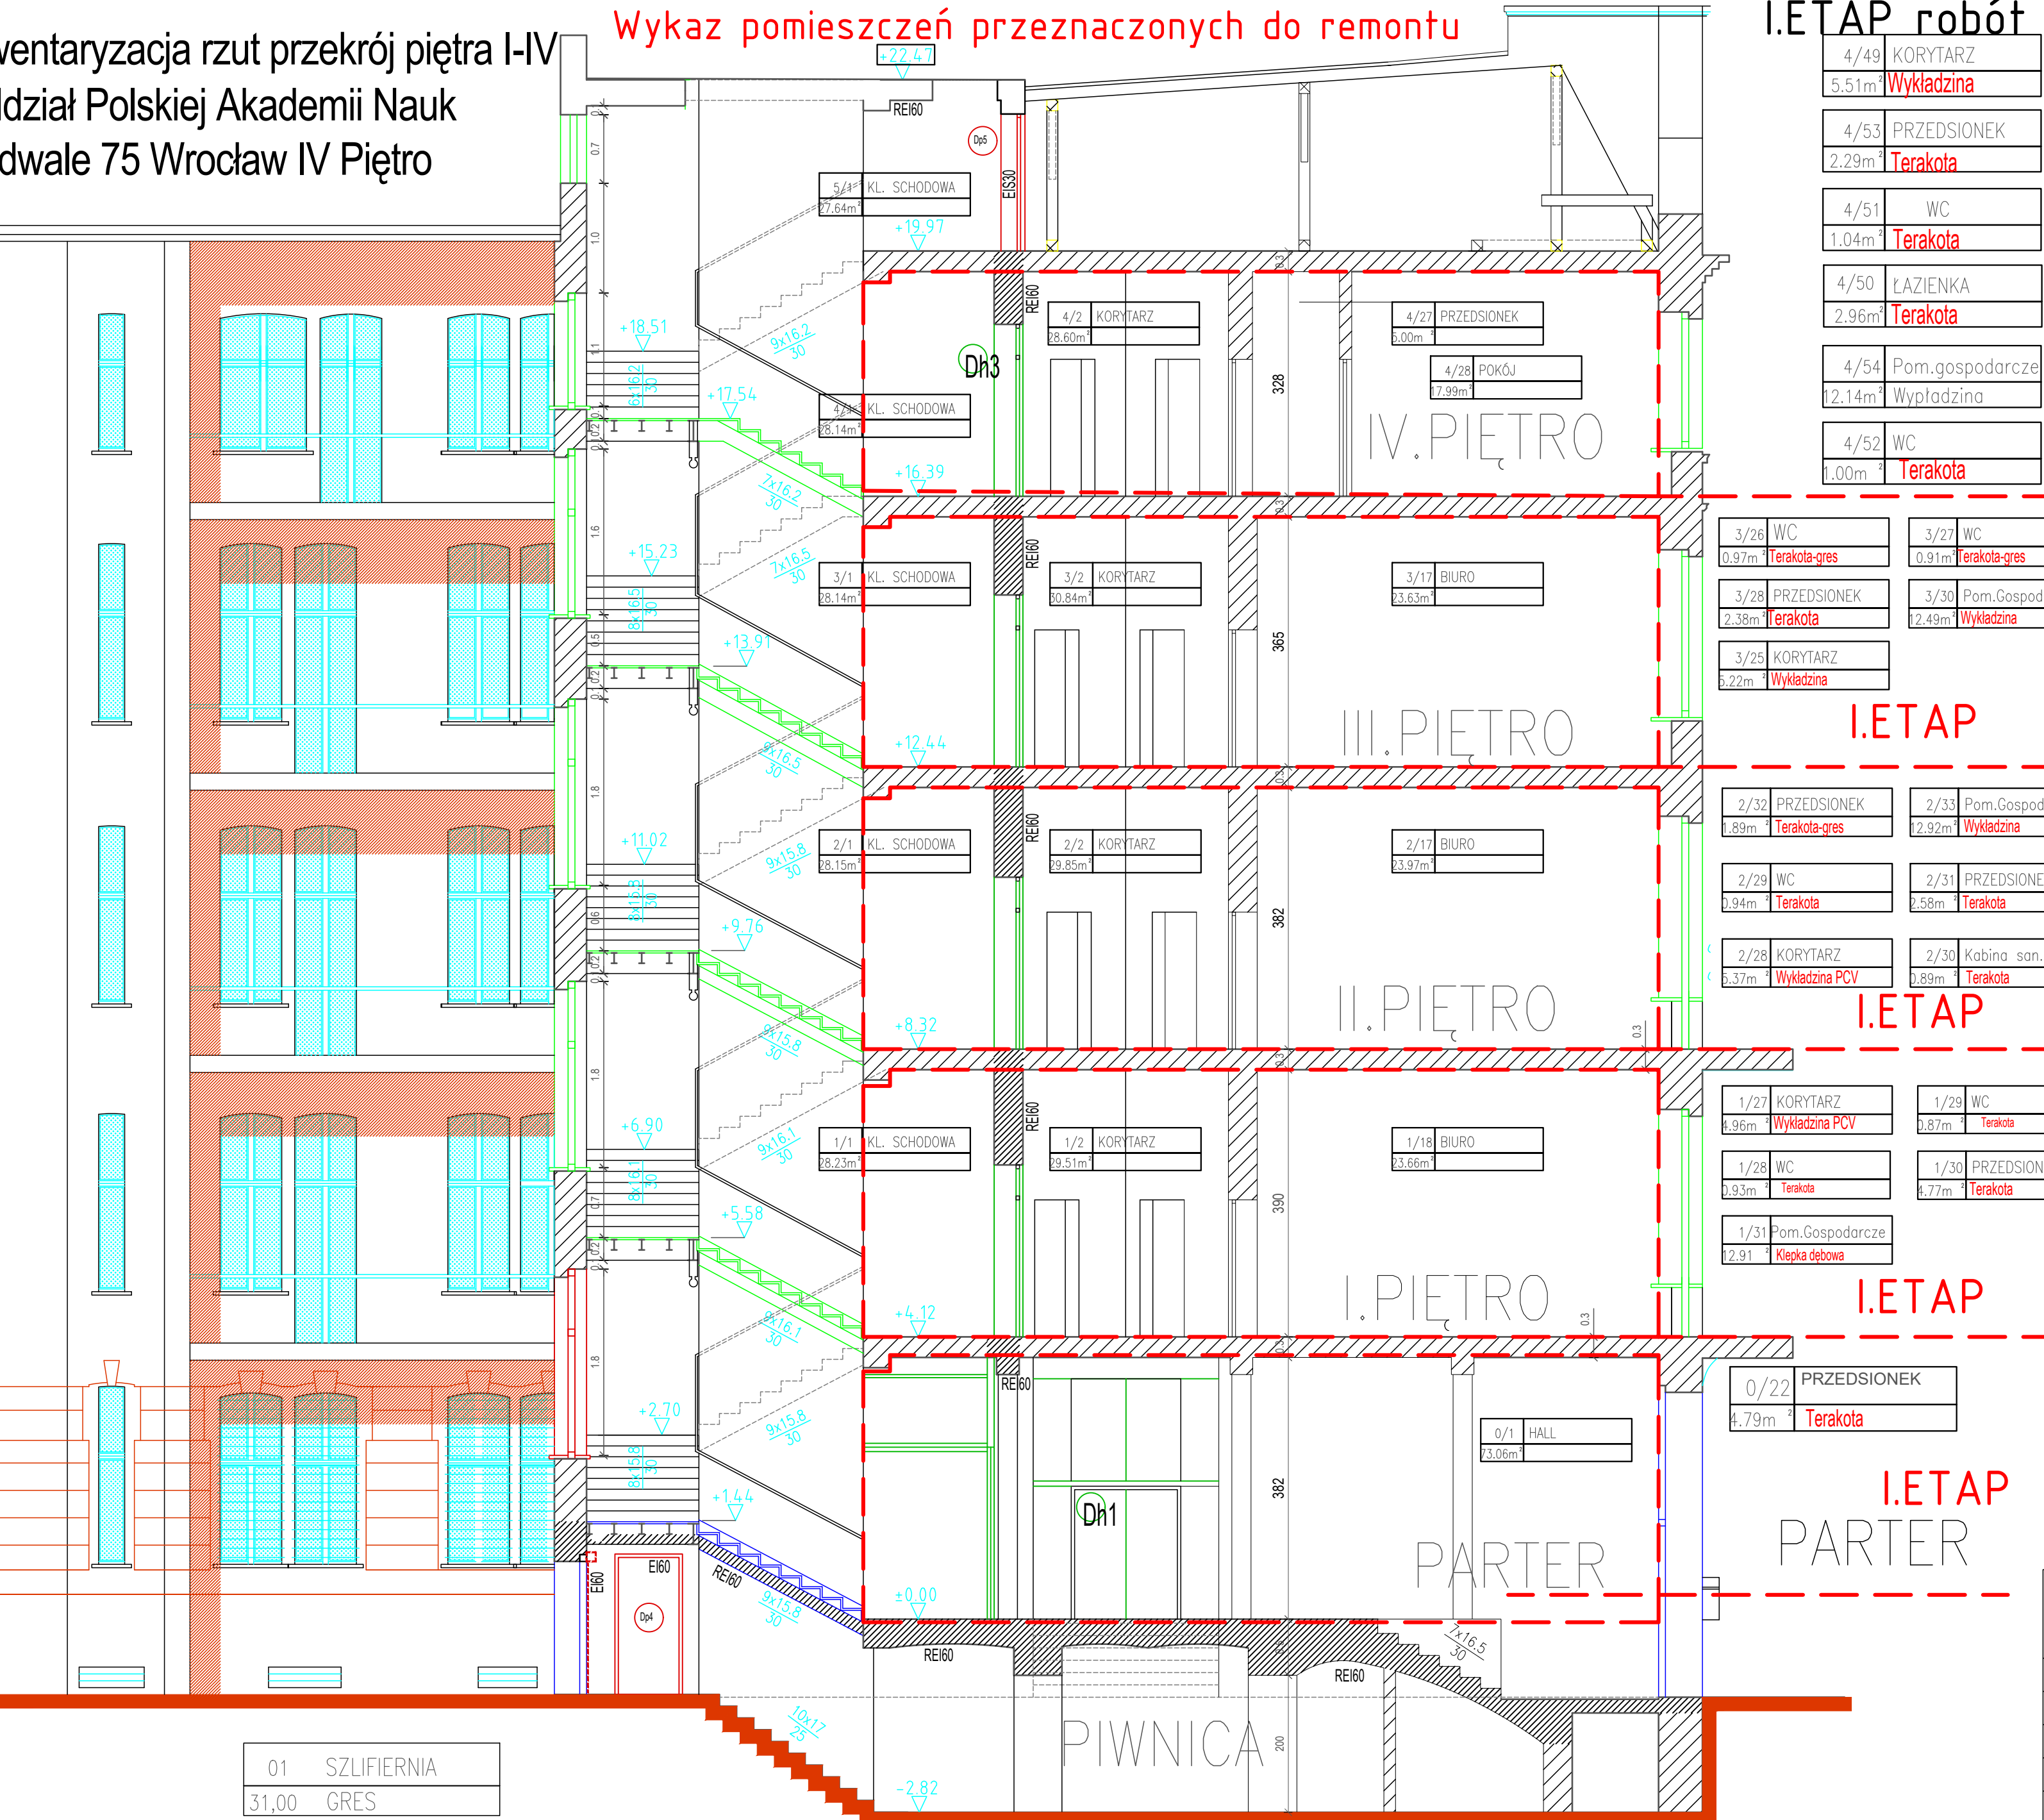

I. ETAP robót

4/49	KORYTARZ
5.51m ²	Wykładzina
4/53	PRZEDSIONEK
2.29m ²	Terakota
4/51	WC
1.04m ²	Terakota
4/50	ŁAZIENKA
2.96m ²	Terakota
4/54	Pom.gospodarcze
12.14m ²	Wykładzina
4/52	WC
1.00m ²	Terakota

3/26	WC
0.97m ²	Terakota-gres
3/28	PRZEDSIONEK
2.38m ²	Terakota
3/25	KORYTARZ
5.22m ²	Wykładzina

I. ETAP

2/32	PRZEDSIONEK
1.89m ²	Terakota-gres
2/29	WC
0.94m ²	Terakota
2/28	KORYTARZ
5.37m ²	Wykładzina PCV

I. ETAP

1/27	KORYTARZ
4.96m ²	Wykładzina PCV
1/28	WC
0.93m ²	Terakota
1/31	Pom.Gospodarcze
2.91m ²	Kleпка дёбowa

I. ETAP

0/22	PRZEDSIONEK
4.79m ²	Terakota

I. ETAP

PARTER

II. ETAP robót

4/4	Pom.gospodarcze
12.14m ²	Wykładzina
4/5	ŁAZIENKA
2.93m ²	Terakota
4/6	WC
0.99m ²	Terakota
4/7	WC
1.10m ²	Terakota
4/8	PRZEDSIONEK
2.41m ²	Terakota
4/9	KORYTARZ
5.67m ²	wykładzina

3/6	WC
0.91m ²	Terakota
3/8	PRZEDSIONEK
2.27m ²	Terakota
3/7	WC
0.97m ²	Terakota
3/9	KORYTARZ
6.06m ²	Wykładzina

III. PIĘTRO

2/8	PRZEDSIONEK
2.27m ²	Terakota
2/9	KORYTARZ
5.93m ²	Wykładzina

2/6	WC
0.95m ²	Terakota
2/7	WC
1.01m ²	Terakota

II. PIĘTRO

II. ETAP

1/5	WC
0.91m ²	Terakota
1/6	WC
0.98m ²	Terakota

1/7	PRZEDSIONEK
1.94m ²	Terakota
1/9	KORYTARZ
5.63m ²	Wykładzina

I. PIĘTRO

II. ETAP

0/14	PRZEDSIONEK
1.88m ²	Terakota
0/15	WC
1.16m ²	Terakota

0/16	WC
1.09m ²	Terakota
0/22	PRZEDSIONEK
4.79m ²	Terakota

II. ETAP

BIURO PROJEKTOWE Mirosław Piórkowski 78-530 Wierzbowa, ul. Wojska Polskiego 14 tel/fax 94 3618185, kom. 662172440, e-mail: piorkowski_mi@poczta.fm, www.piorkowski-projekt.com.pl		
Obiekt:	Oddział Polskiej Akademii Nauk we Wrocławiu 50-449 Wrocław, Podwałe 75	Data: 2023
Temat:	Inwentaryzacja Przekrój	Rys. nr:
Adres:	Wrocław ul. Podwałe 75	Skala: 1/75
Inwestor:	Polskiej Akademii Nauk w Warszawie	
Opracował:	Biuro Projektowe Mirosław Piórkowski	
Projektant:		