


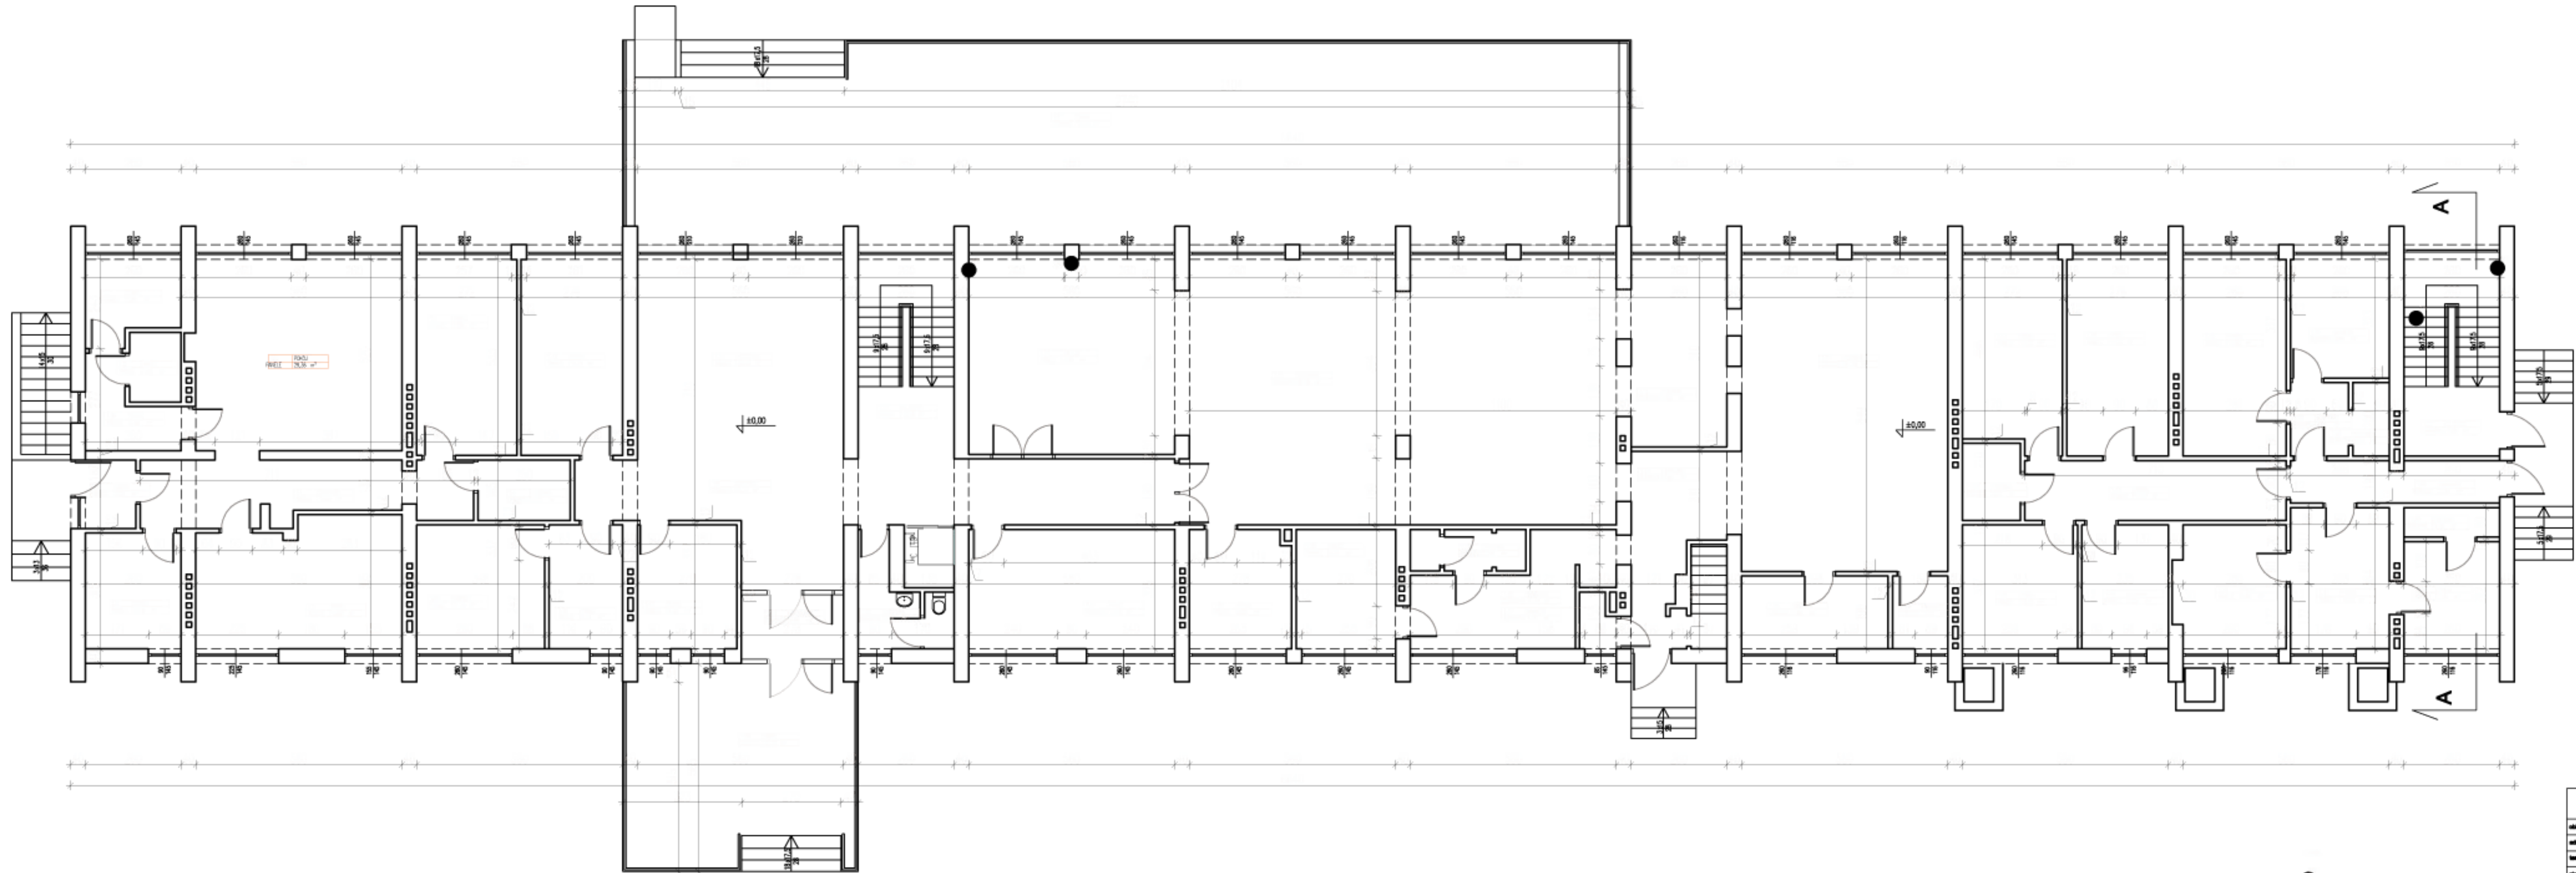

|                                     |                                        |             |
|-------------------------------------|----------------------------------------|-------------|
| PRACOWNIA PROJEKTOWA                |                                        |             |
| mgr inż. arch. Maria Piatek-Wachnik |                                        |             |
| wykonanie:                          | mgr inż. arch. M. Piatek-Wachnik       | skala 1:100 |