


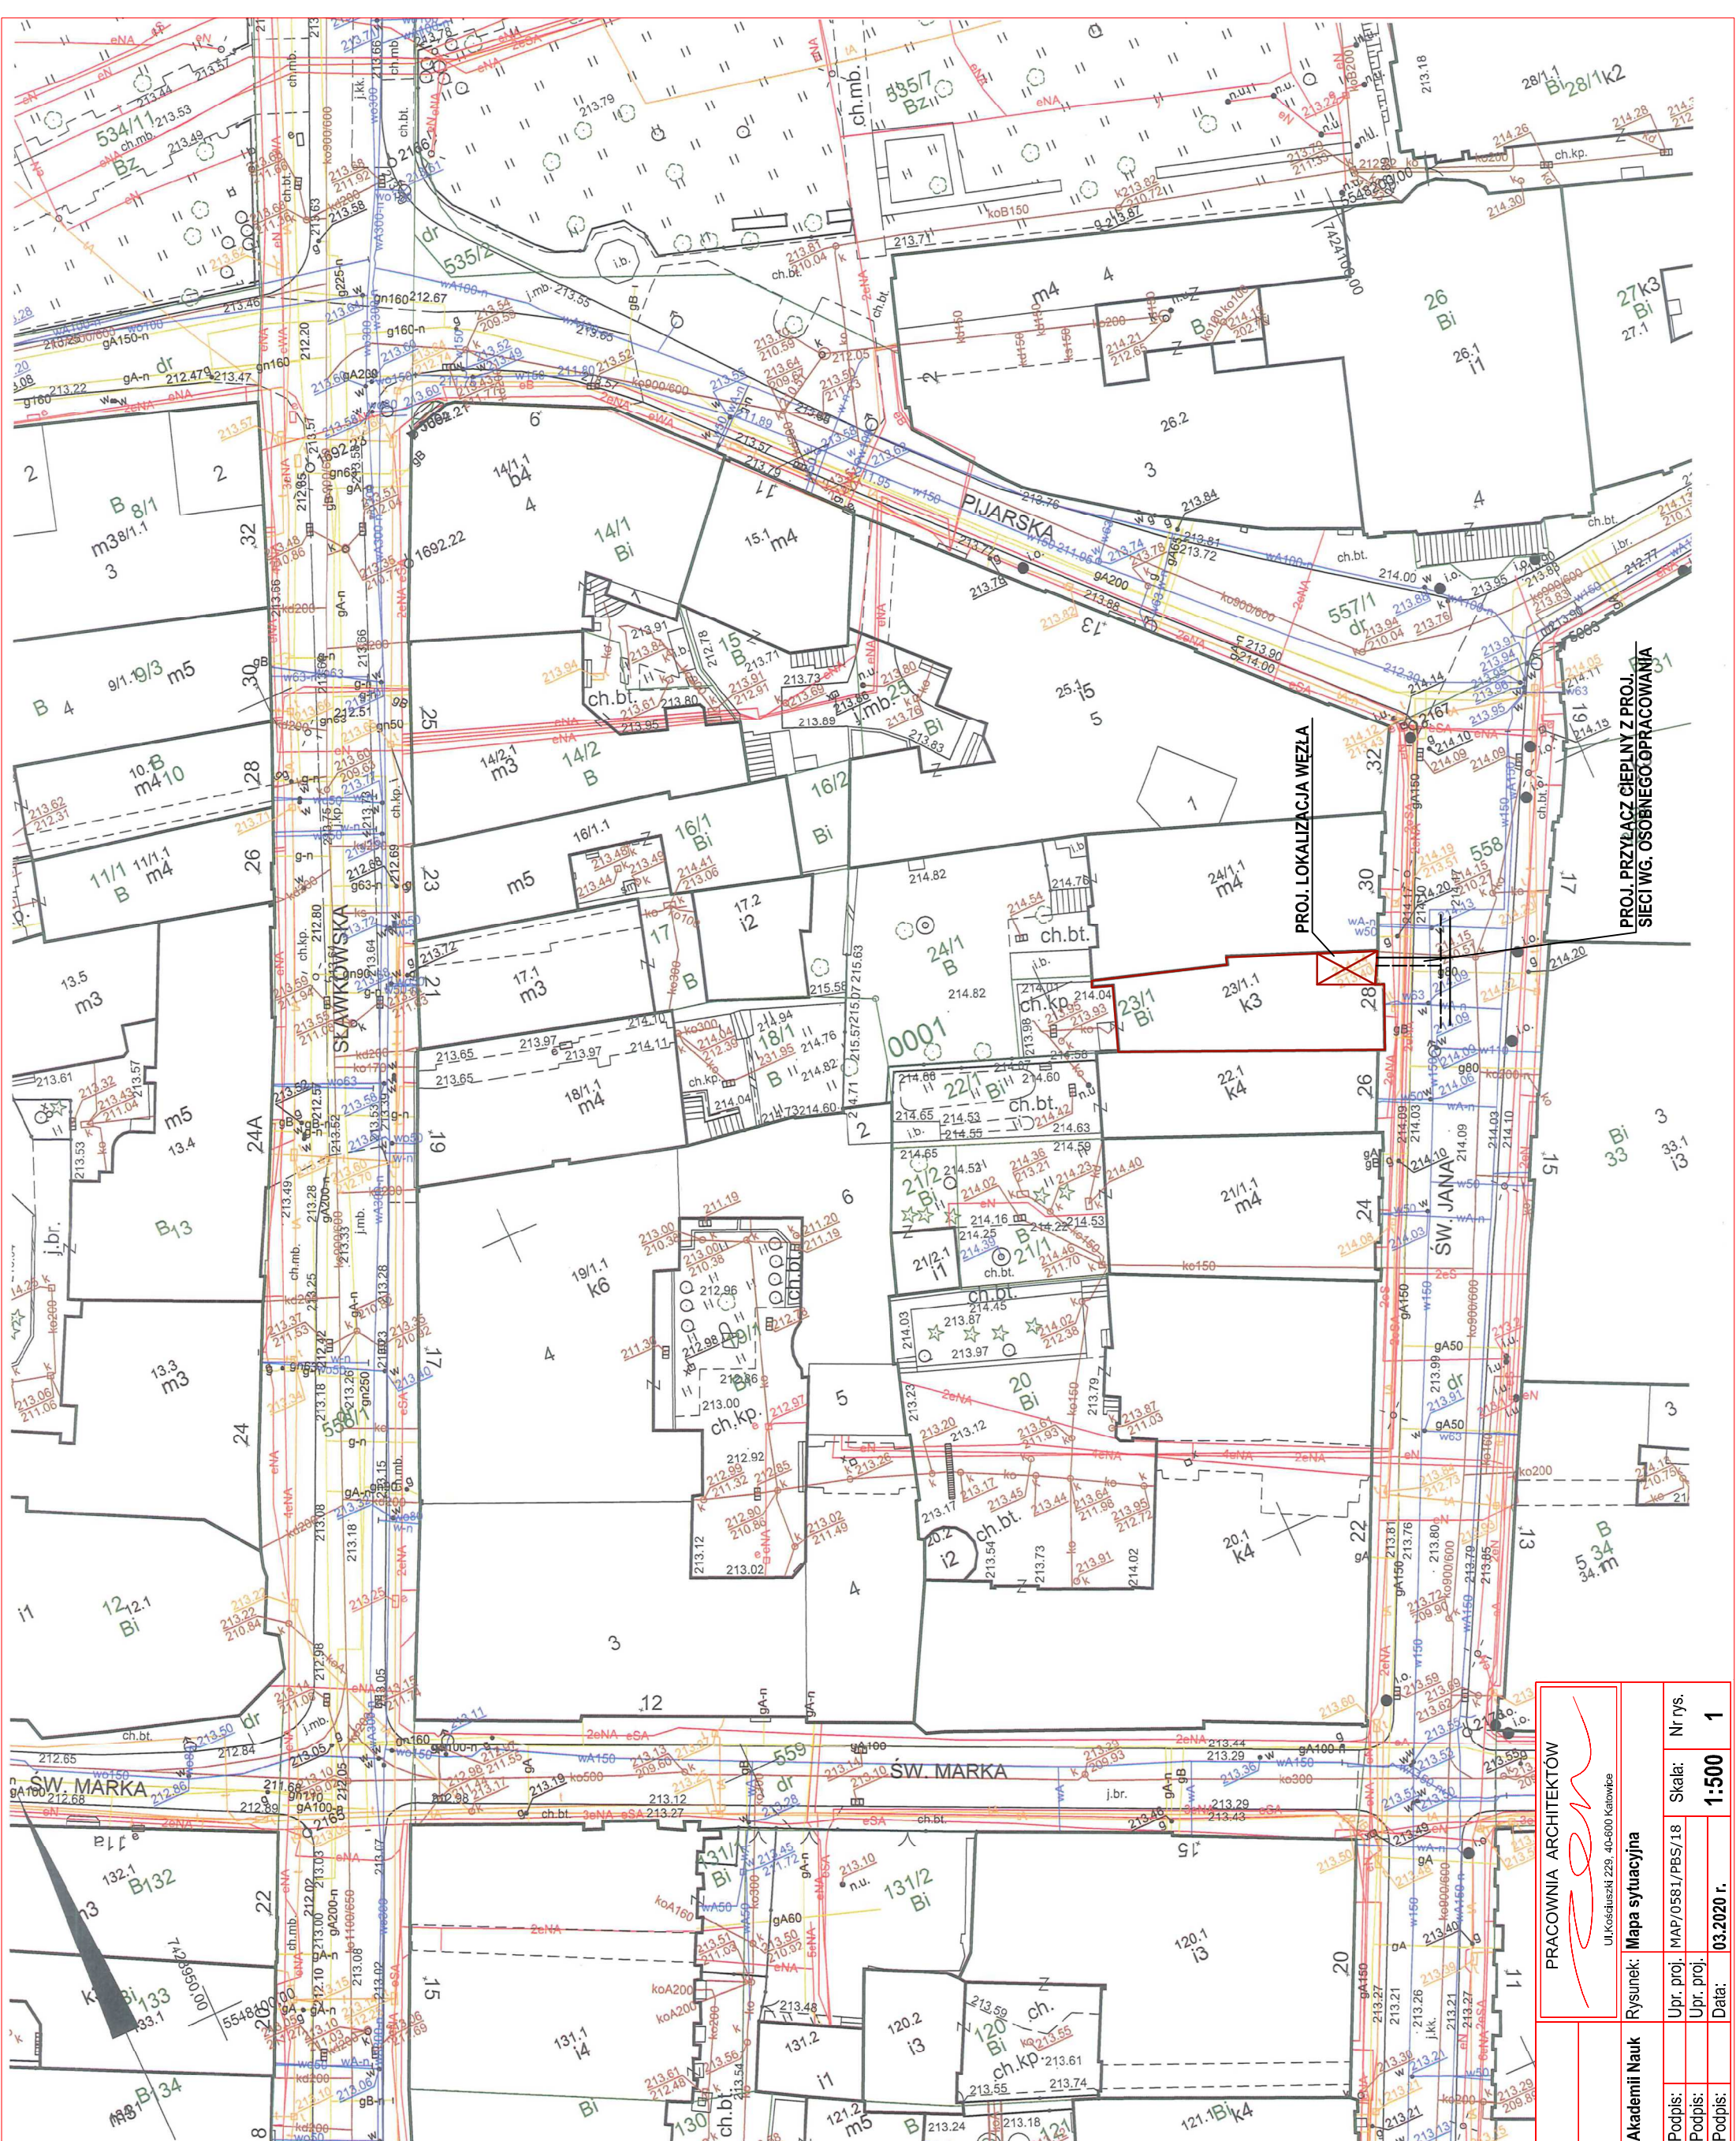

MAPA ZASADNICZA

województwo: małopolskie
powiat: M. Kraków
jedn. ewid.: Śródmieście
obręb: 0001
nr działki: 558

skala: 1:500
układ współrzędnych: 2000
układ odniesienia: kronsztadt 86

wykonano przez: Natalia Galec


sekcja: 7.125.11.08.3.2, 7.125.11.08.3.4, 7.125.11.08.4.1, 7.125.11.08.4.3

PREZYDENT MIASTA KRAKOWA

stan na dzień: 15-11-2019

GD-10.6642.....22550.....2019

Poświadcza się zgodność niniejszej kopii z treścią materiału państwowego zasobu geodezyjnego i kartograficznego	
Organ prowadzący państwowy zasób geodezyjny i kartograficzny	PREZYDENT MIASTA KRAKOWA
Nazwa materiału zasobu	mapa zasadnicza
Identyfikator ewidencyjny materiału zasobu	3546-1880/2008
Data wykonania kopii	z 15-11-2019
Imię, nazwisko i podpis osoby reprezentującej organ	Natalia Galec Podinspektor Wydziału Geodezji

 Temat: Technologia węzła ciepłego - PBW		PRACOWNIA ARCHITEKTÓW			
Adres: Kraków, ul. Św. Jana 28 działka nr 23/1					
Objekt: Budynek biurowy -siedziba Polskiej Akademii Nauk		Ulica Koszusi 229, 40-000 Katowice			
		Rysunek: Mapa sytuacyjna			
Projektował:	mgr inż. Jakub Bieda	Podpis:	Upr. proj.	MAP/0581/PBS/18	Nr rys.
Sprawdził:		Podpis:	Upr. proj.		
Opracował:		Podpis:	Data:	03.2020 r.	Skala: 1:500
					1

Niniejsza mapa zasadnicza jest wydrukiem z bazy danych powiatowego zasobu geodezyjnego i kartograficznego, która powstała na podstawie pomiaru bezpośredniego oraz digitalizacji mapy zasadniczej.